
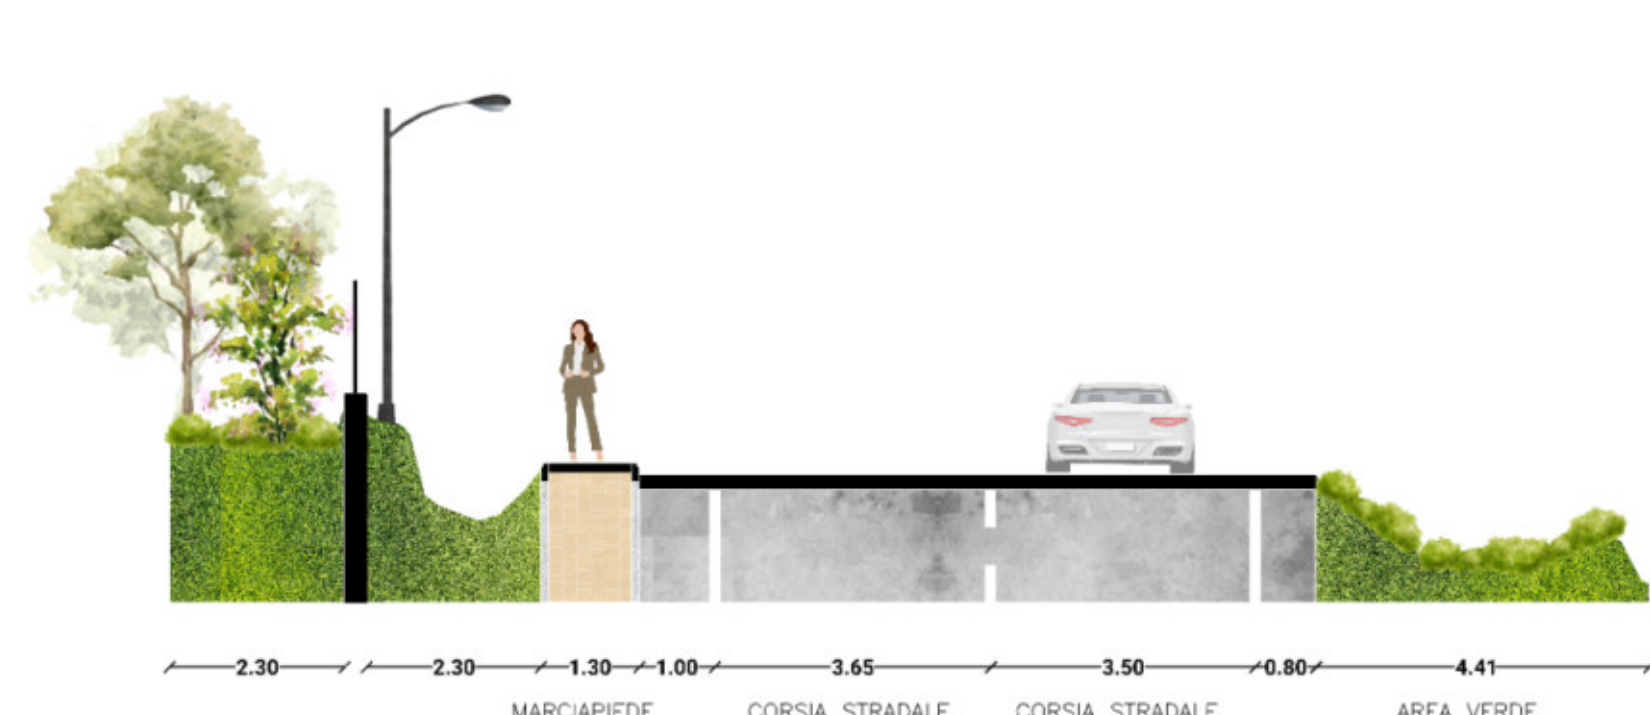
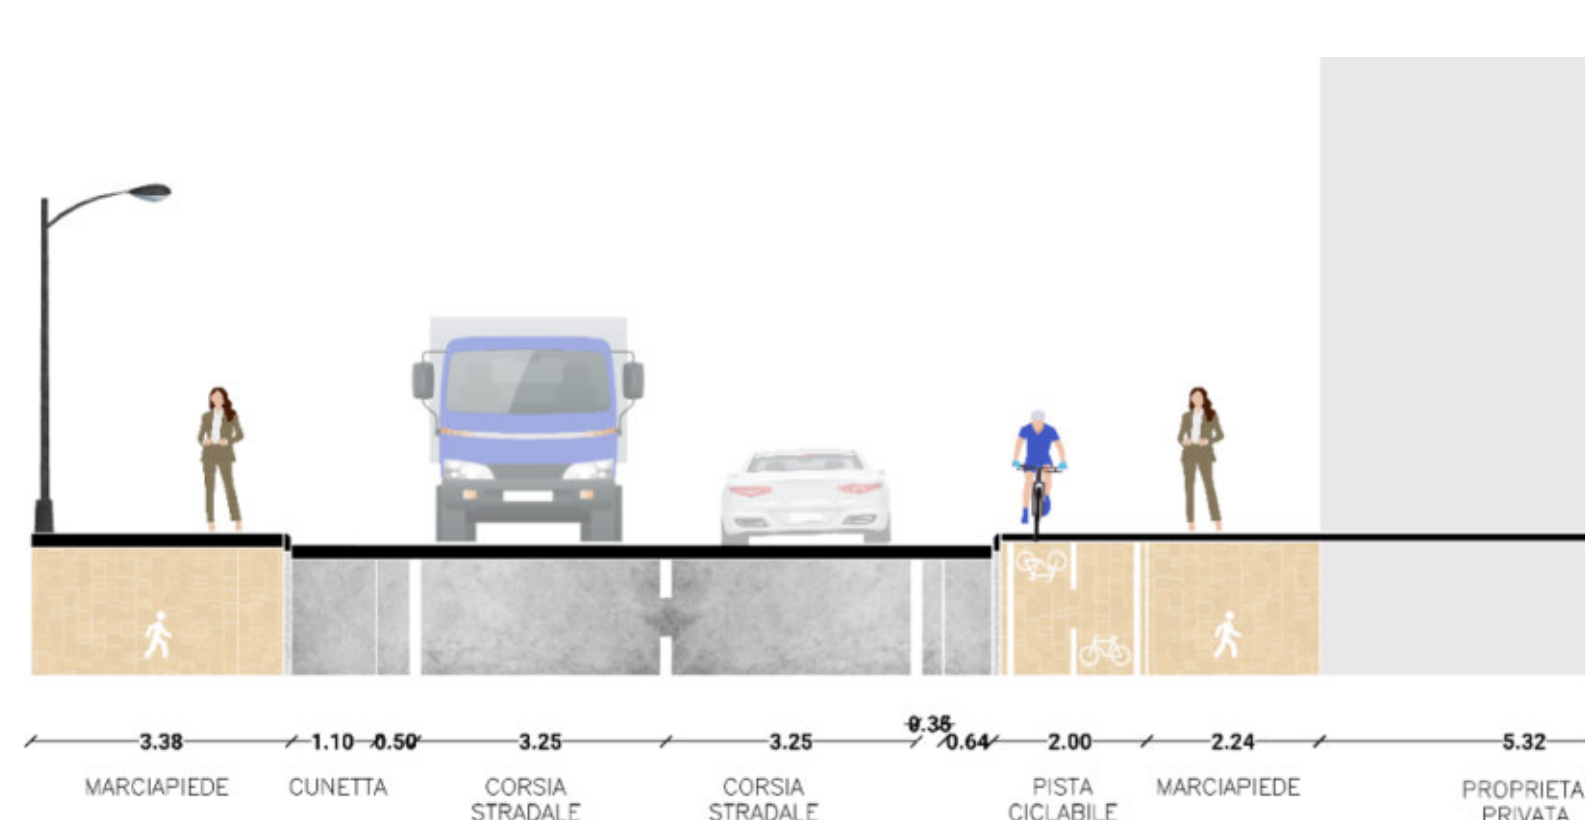
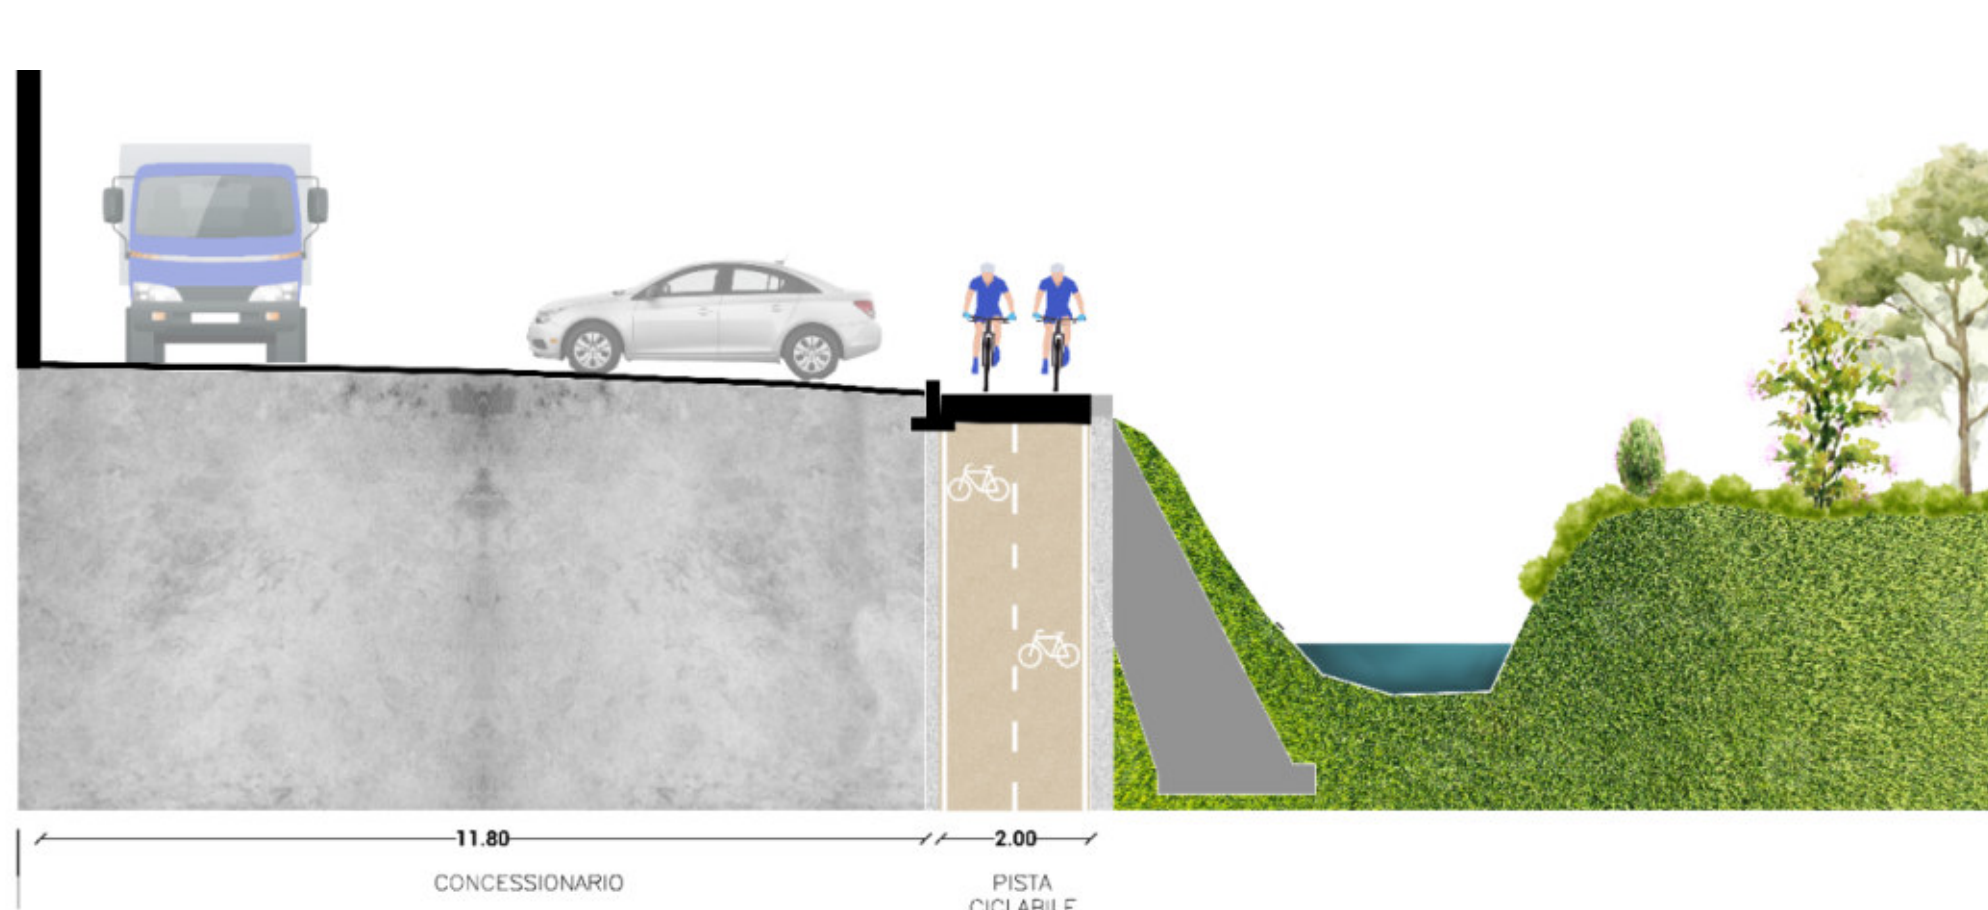
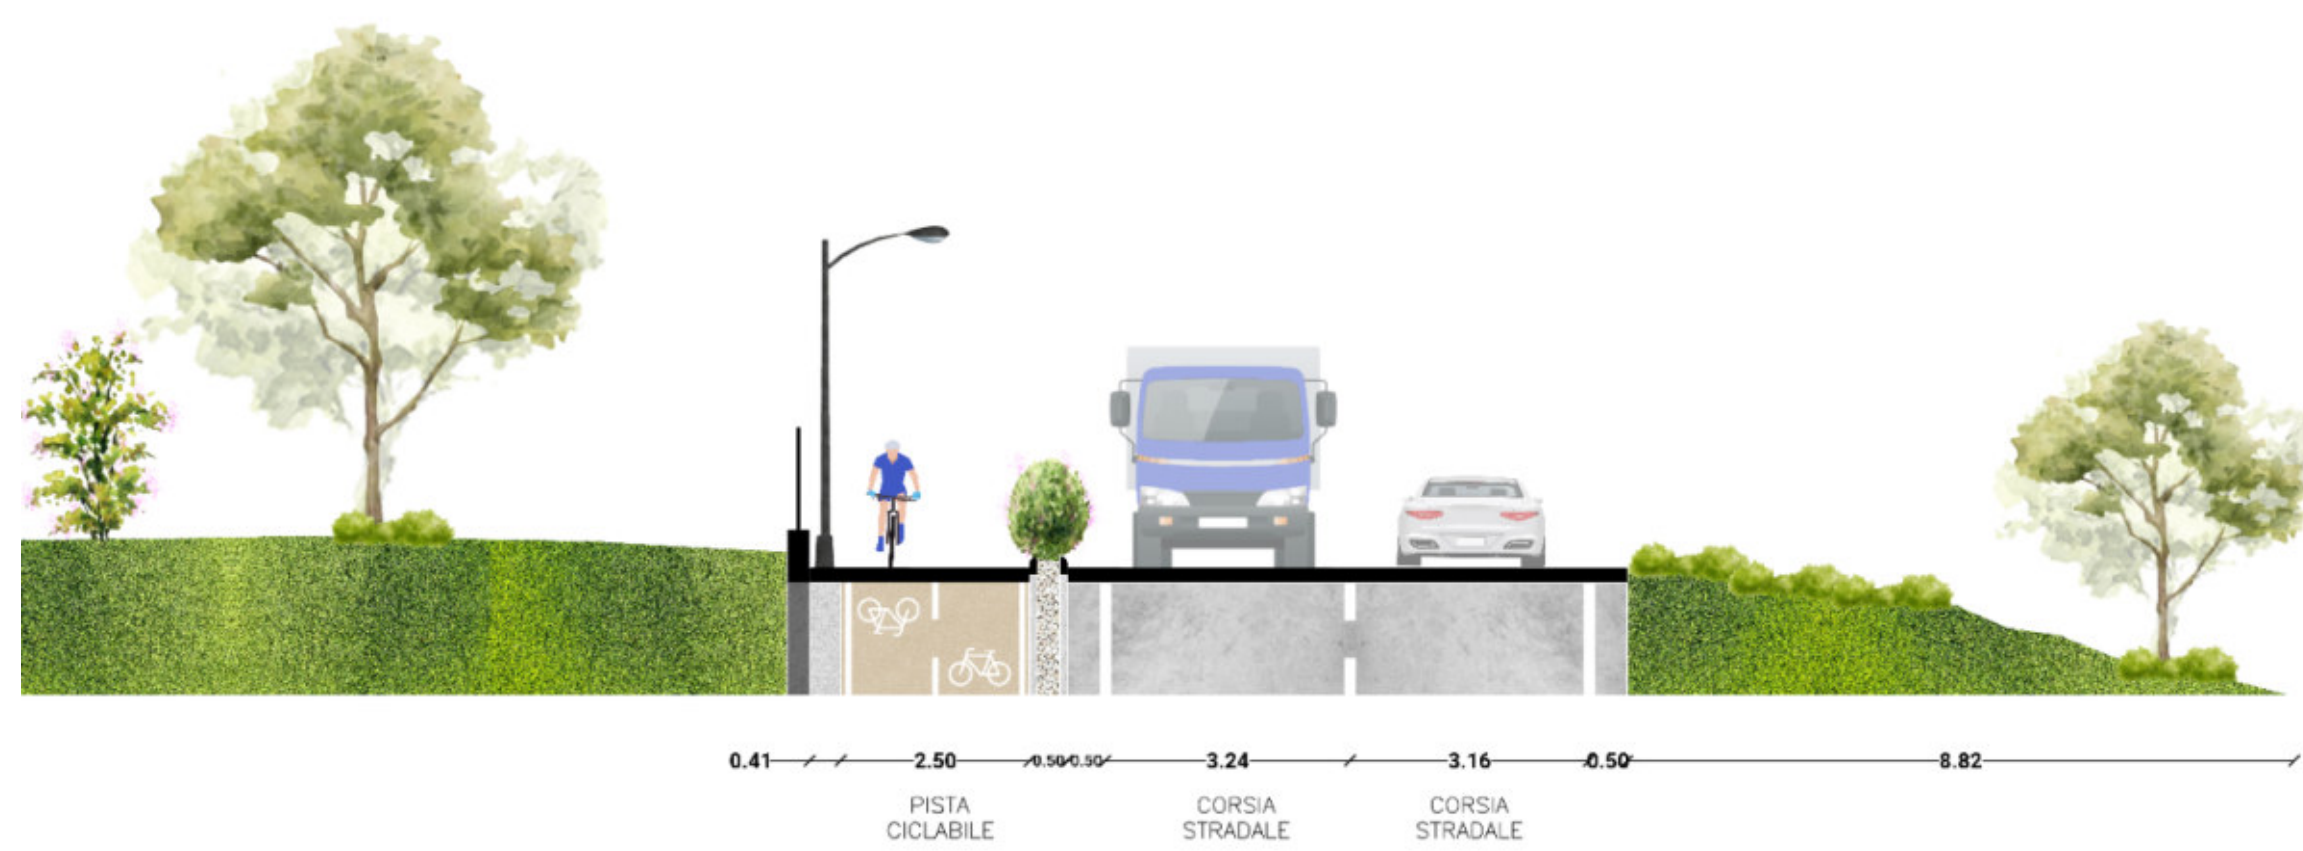


Scala 1:1000

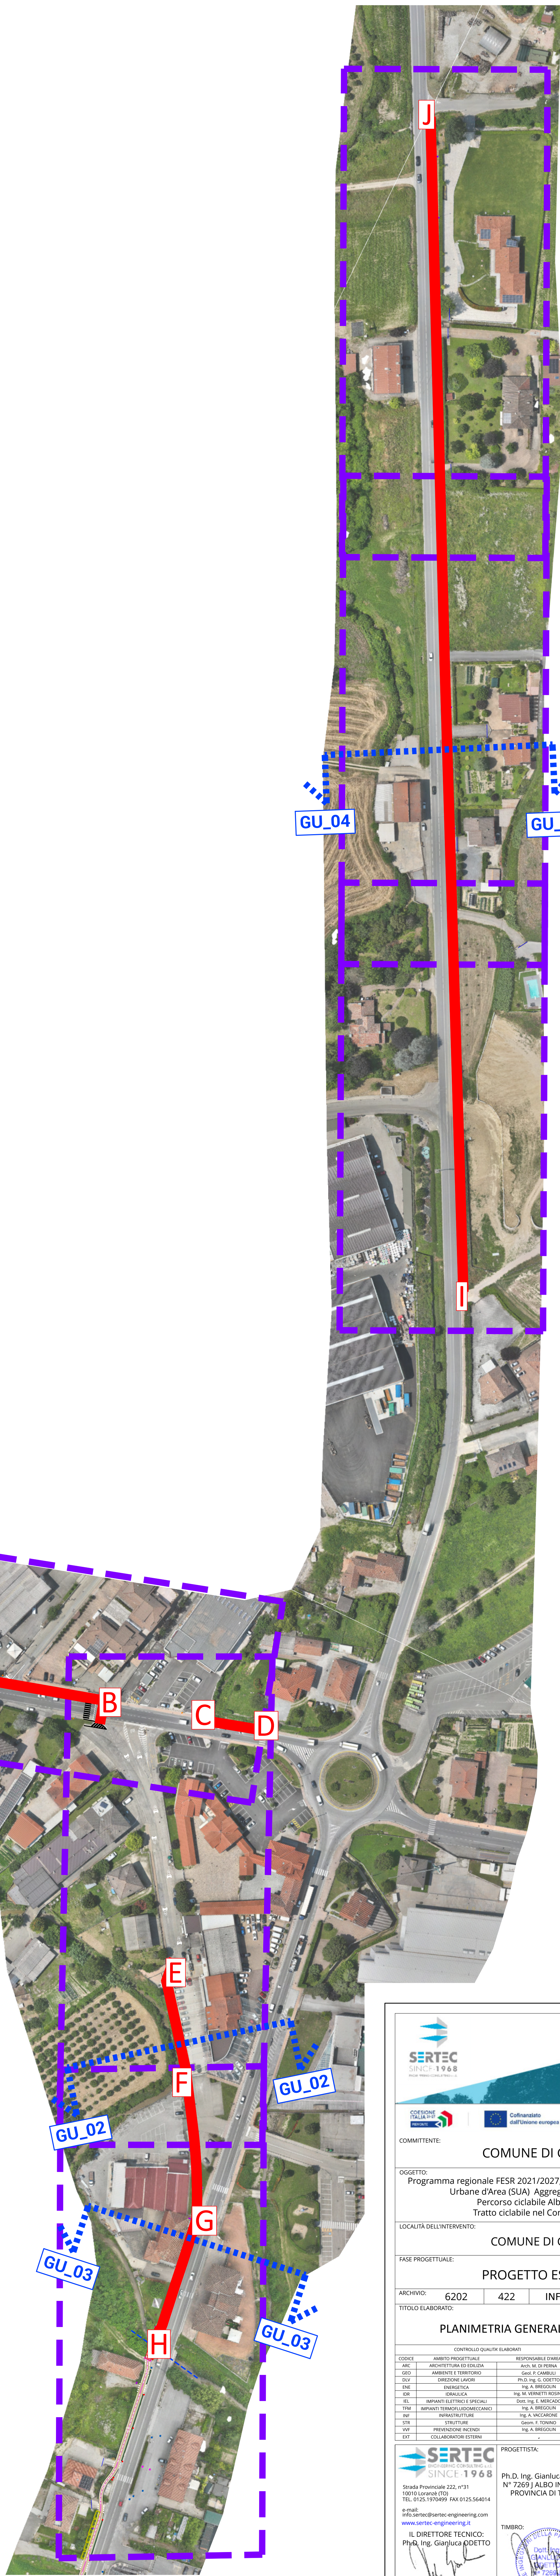

- LEGENDA:**
- | | |
|---|-----------------------|
|  | CICLABILE IN PROGETTO |
|  | INQUADRAMENTO |
|  | TRATTI OMOGENEI |
|  | SEZIONE TIPOLOGICA |

[illegible]