

STATO DI FATTO
Scala 1:200




STATO DI PROGETTO
Scala 1:200

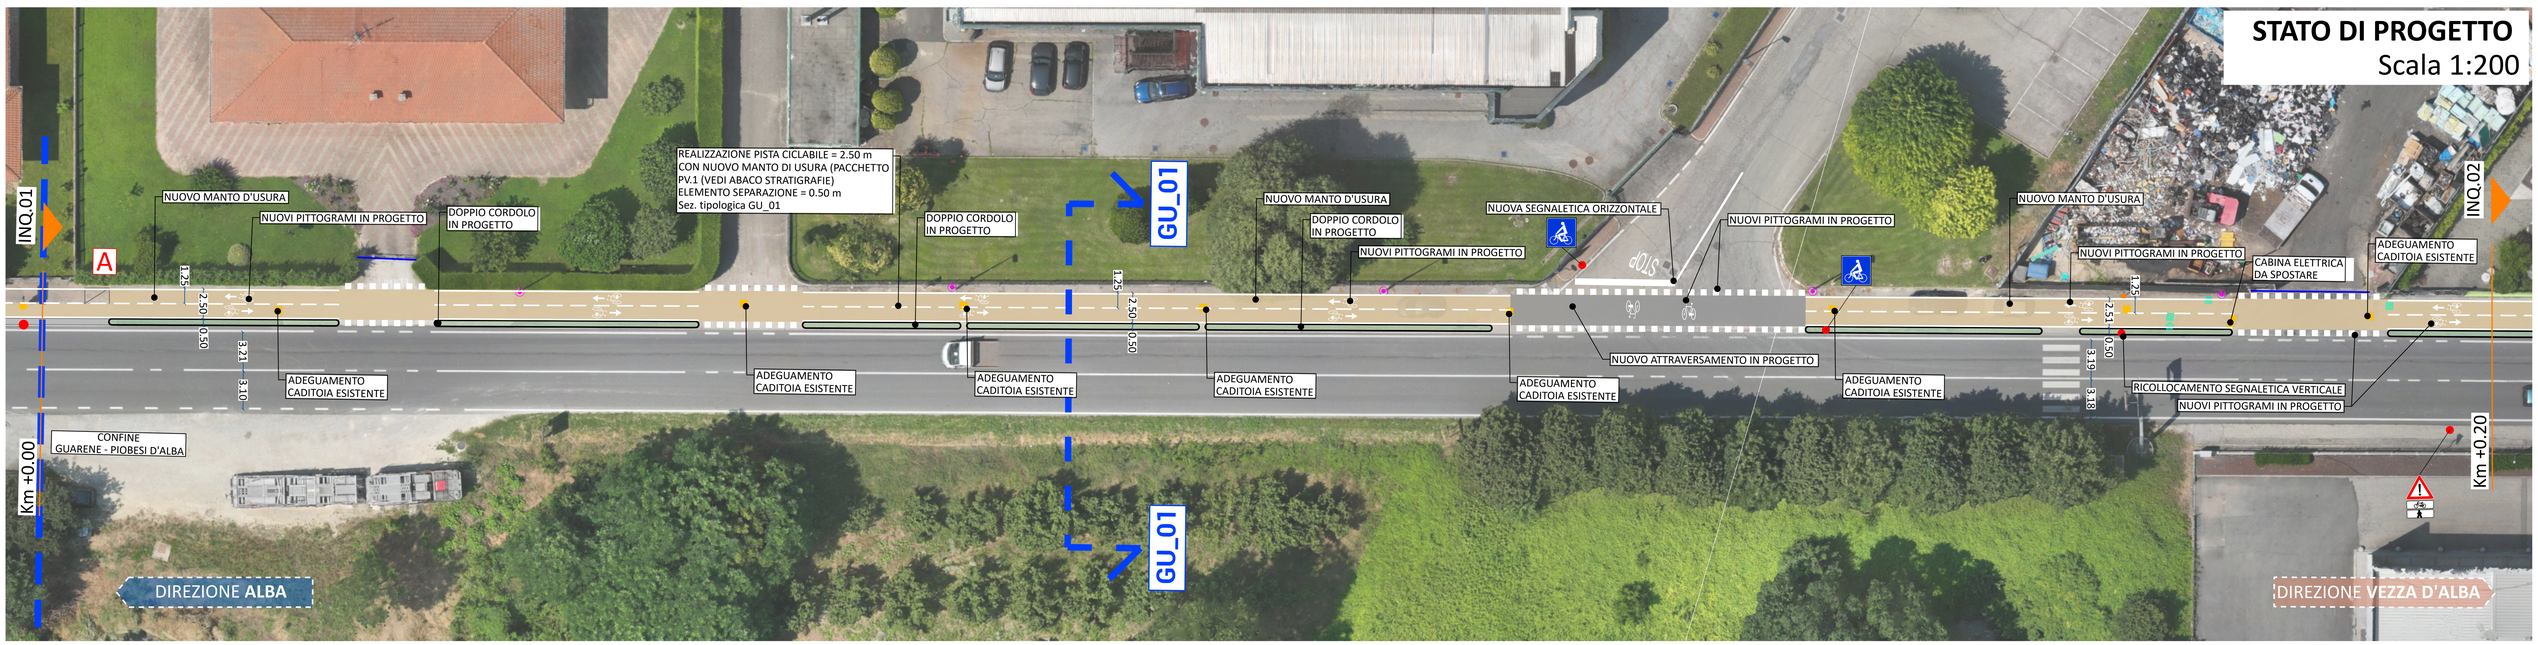

SEZIONE GU_01 - STATO DI FATTO - **TRATTO A-B**
scala 1:100

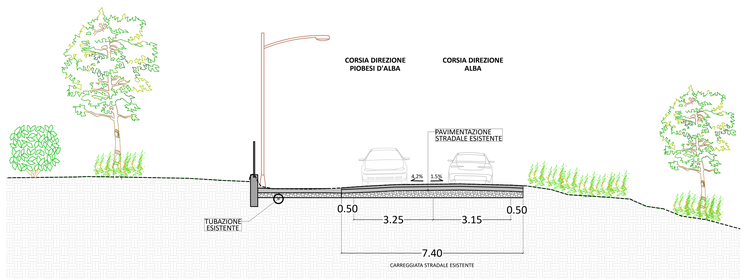

SEZIONE GU_01 - STATO DI PROGETTO - **TRATTO A-B**
scala 1:100

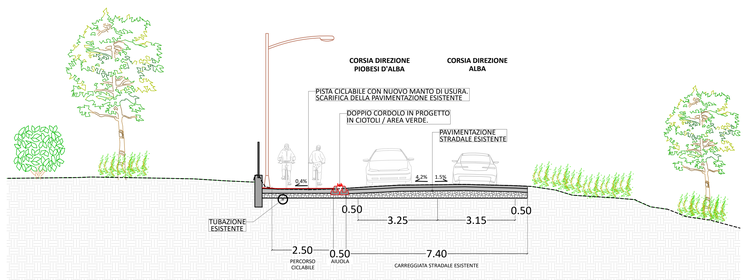


SEZIONE GU_01 - SEZIONE RAPPRESENTATIVA - **TRATTO A-B**
scala 1:100



LEGENDA

- PARAPETTO ESISTENTE
- NUOVA STACCIONATA
- INTERVENTO SU ELEMENTO ESISTENTE
- GUARD RAIL IN PROGETTO
- NUOVE PENSILINE PER FERMATA DEL BUS
- AREA VERDE IN PROGETTO
- CANCELLO CARRABILE ESISTENTE
- PALI DI ILLUMINAZIONE ESISTENTI
- PALI DI ELETTRICITA' ESISTENTI
- NUOVA ILLUMINAZIONE IN PROGETTO
- RIMOZIONE SEGNALETICA ORIZZONTALE ESISTENTE
- SEGNALETICA ORIZZONTALE IN PROGETTO
- SEGNALETICA ORIZZONTALE PER NUOVA FERMATA DEL BUS
- CORDOLO IN PROGETTO
- CANALE ESISTENTE
- SUDDIVISIONE IN TRATTI
- CONFINE COMUNALE
- DEMOLIZIONI
- FOSSO ESISTENTE A CIELO APERTO
- TUBAZIONE ESISTENTE
- NUOVO FOSSO IN PROGETTO
- NUOVA TUBAZIONE IN PEAD.
- ELEMENTO ESISTENTE
- CADITOIA ESISTENTE
- CHIUSINO ESISTENTE
- CABINA ELETTRICITA' ESISTENTE
- CADITOIA IN PROGETTO
- POZZETTO PREFABBRICATO IN PROGETTO
- TRATTI OMOGENEI

NAVIGATORE

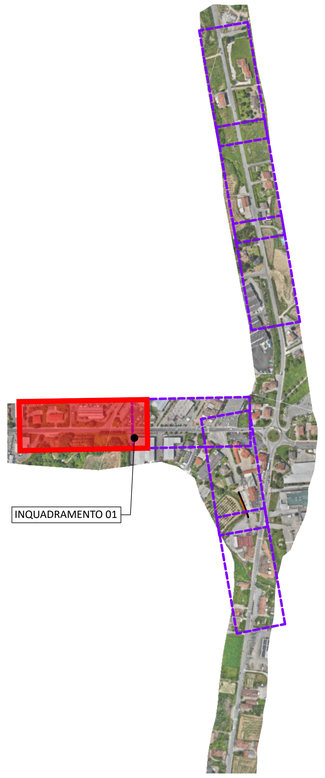

SERTEC SINCE 1968

COMMITTENTE:
COMUNE DI GUARENE

OGGETTO:
Programma regionale FESR 2021/2027, Priorità V, Azione V.5i.1 Strategie Urbane d'Area (SUA) Aggregazione n. 3 "LANGHE".
Percorso ciclabile Alba-Piobesi d'Alba.
Tratto ciclabile nel Comune di Guarene

LOCALITÀ DELL'INTERVENTO:
COMUNE DI GUARENE

FASE PROGETTUALE:
PROGETTO ESECUTIVO

CODICE AREA: INF
N° ELABORATO: 003

ARCHIVIO:						SCALA:
6202	422	INF	003	ESE	00	varie

TITOLO ELABORATO:
PLANIMETRIA E SEZIONI DI DETTAGLIO - INQUADRAMENTO 01

DATA: Loranzè, Settembre 2026

CONTROLLO QUALITA' ELABORATI		REDATTO	VERIFICATO	RIESAMINATO	APPROVATO	
CODICE	AMBITO PROGETTUALE	RESPONSABILE D'AREA		RESP. AREA	COORDINATORE	RESP. PROG.
ARC	ARCHITETTURA ED EDILIZIA	Arch. M. Di PERNA				
GEO	AMBIENTE E TERRITORIO	Geol. P. CAMBIULI				
DLV	DIREZIONE LAVORI	Ph.D. Ing. G. ODETTO				
ENE	ENERGETICA	Ing. A. BREGOLIN				
IDR	IDRAULICA	Ing. M. VERNETTI ROSINA				
IEL	IMPIANTI ELETTRICI E SPECIALI	Dott. Ing. E. MERCADO				
TFM	IMPIANTI TERMOFLUIDOMECCANICI	Ing. A. BREGOLIN				
INF	INFRASTRUTTURE	Ing. A. VACCARONE	M.B.	A.V.	D.S.	G.O.
STR	STRUTTURE	Geom. F. TONINO				
VVF	PREVENZIONE INCENDI	Ing. A. BREGOLIN				
EXT	COLLABORATORI ESTERNI	-				

REV	DATA	NOTE
0	09/2026	EMISSIONE
1	.	.
2	.	.
3	.	.
4	.	.
5	.	.
6	.	.
7	.	.
8	.	.
9	.	.
10	.	.
11	.	.

SERTEC SINCE 1968
Strada Provinciale 222, n°31
10010 Loranzè (TO)
TEL. 0125.1970499 FAX 0125.564014
e-mail: info.sertec@sertec-engineering.com
www.sertec-engineering.it
IL DIRETTORE TECNICO:
Ph.D. Ing. Gianluca ODETTO

PROGETTISTA:
Ph.D. Ing. Gianluca ODETTO
N° 7269 ALBO INGEGNERI PROVINCIA DI TORINO

ALTRA FIGURA:

TIMBRO:

TIMBRO:

ISO 9001 CERTIFICATO IT251947