




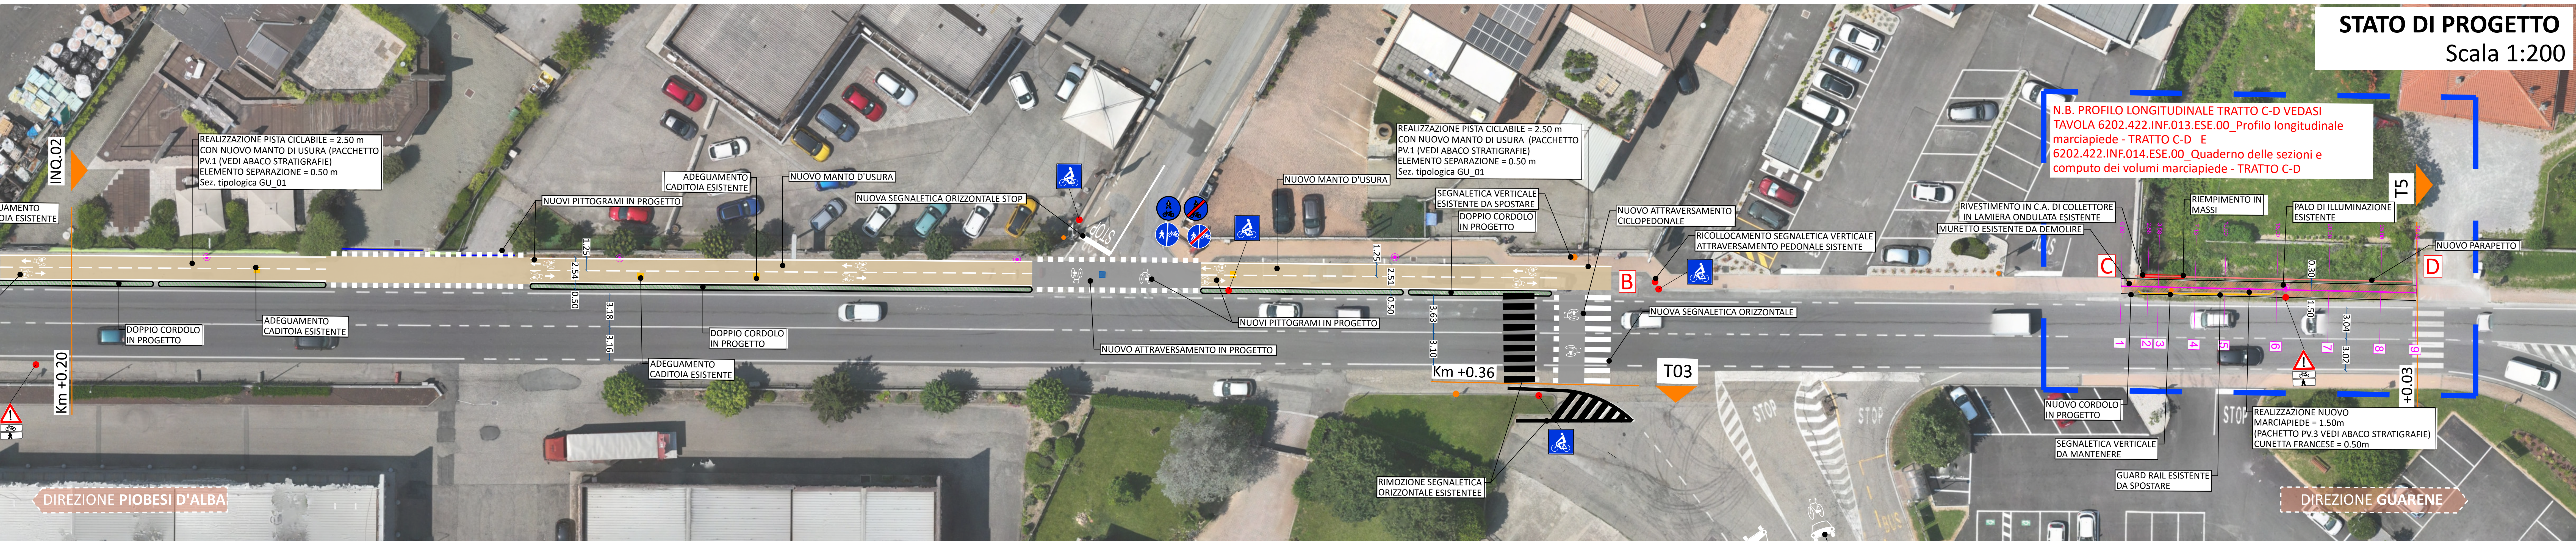


SEZIONE GU_01 - STATO DI FATTO - TRATTO A-B
scala 1:100 (UBICAZIONE REALE: TRATTO A-B)

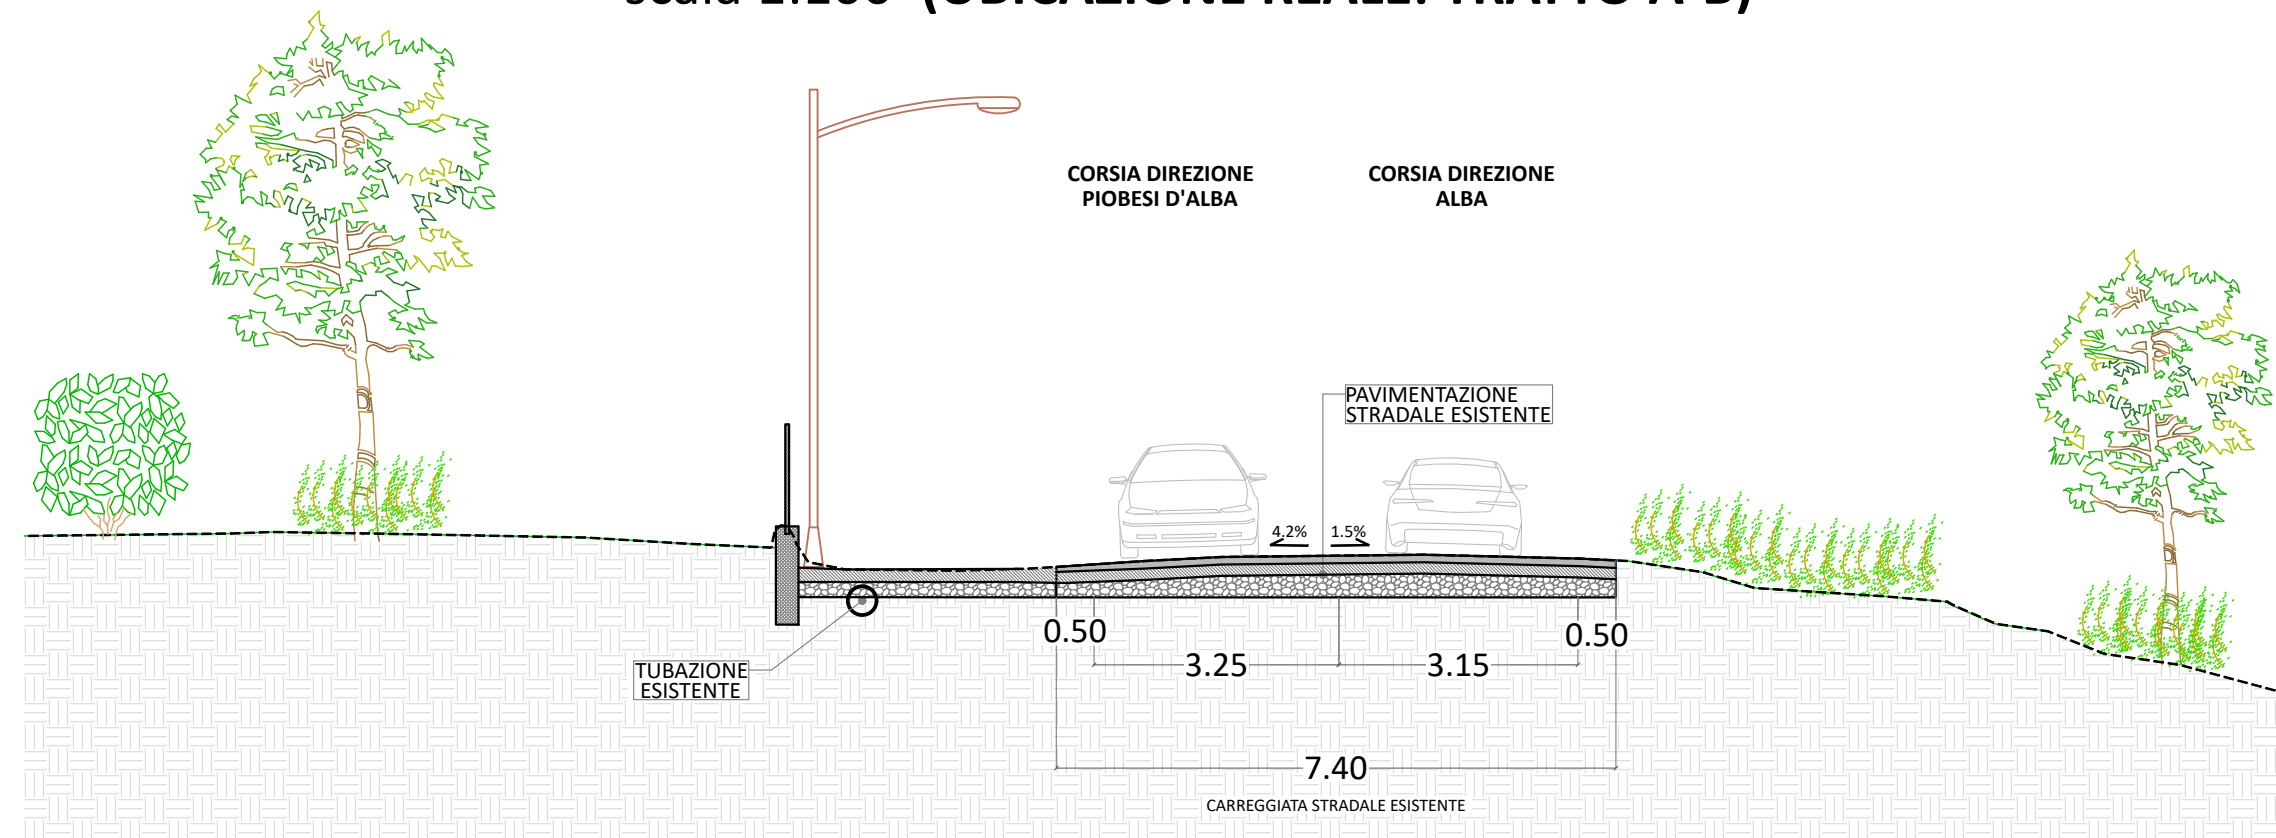


SEZIONE GU_01 - STATO DI PROGETTO - TRATTO A-B
scala 1:100

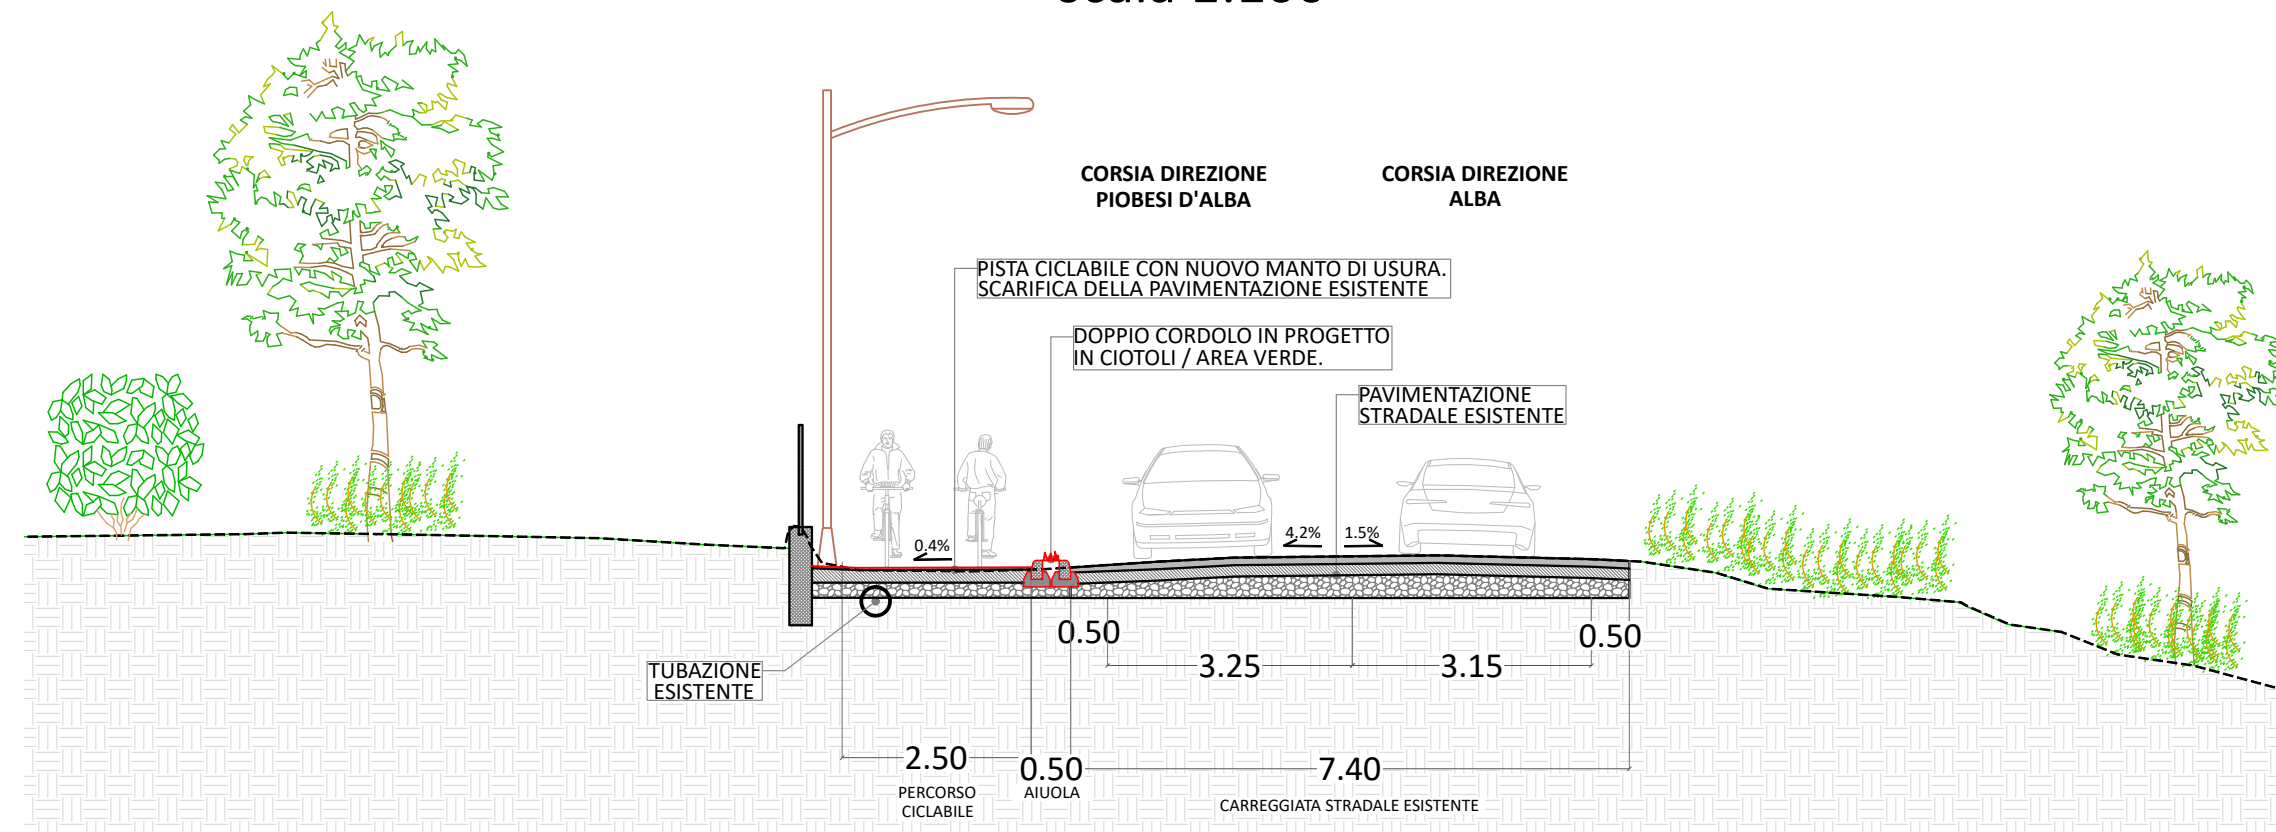


SEZIONE GU_01 - SEZIONE RAPPRESENTATIVA - TRATTO A-B
scala 1:100

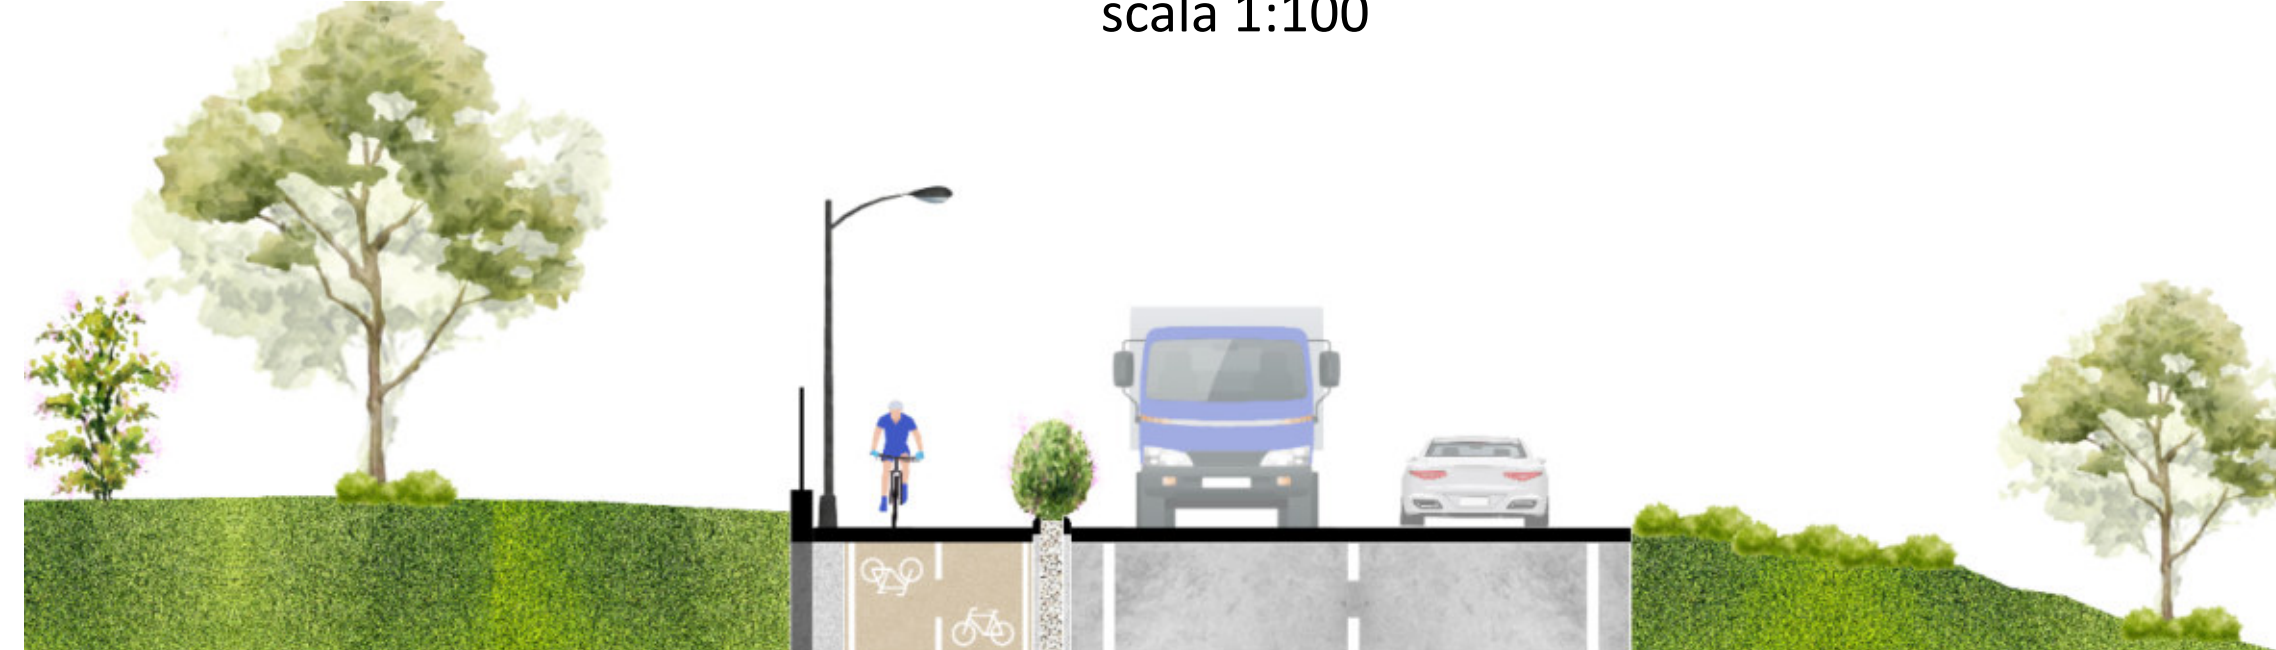

SEZIONE GU_04 - STATO DI FATTO - TRATTO C-D
scala 1:100 (UBICAZIONE REALE: TRATTO I-J)

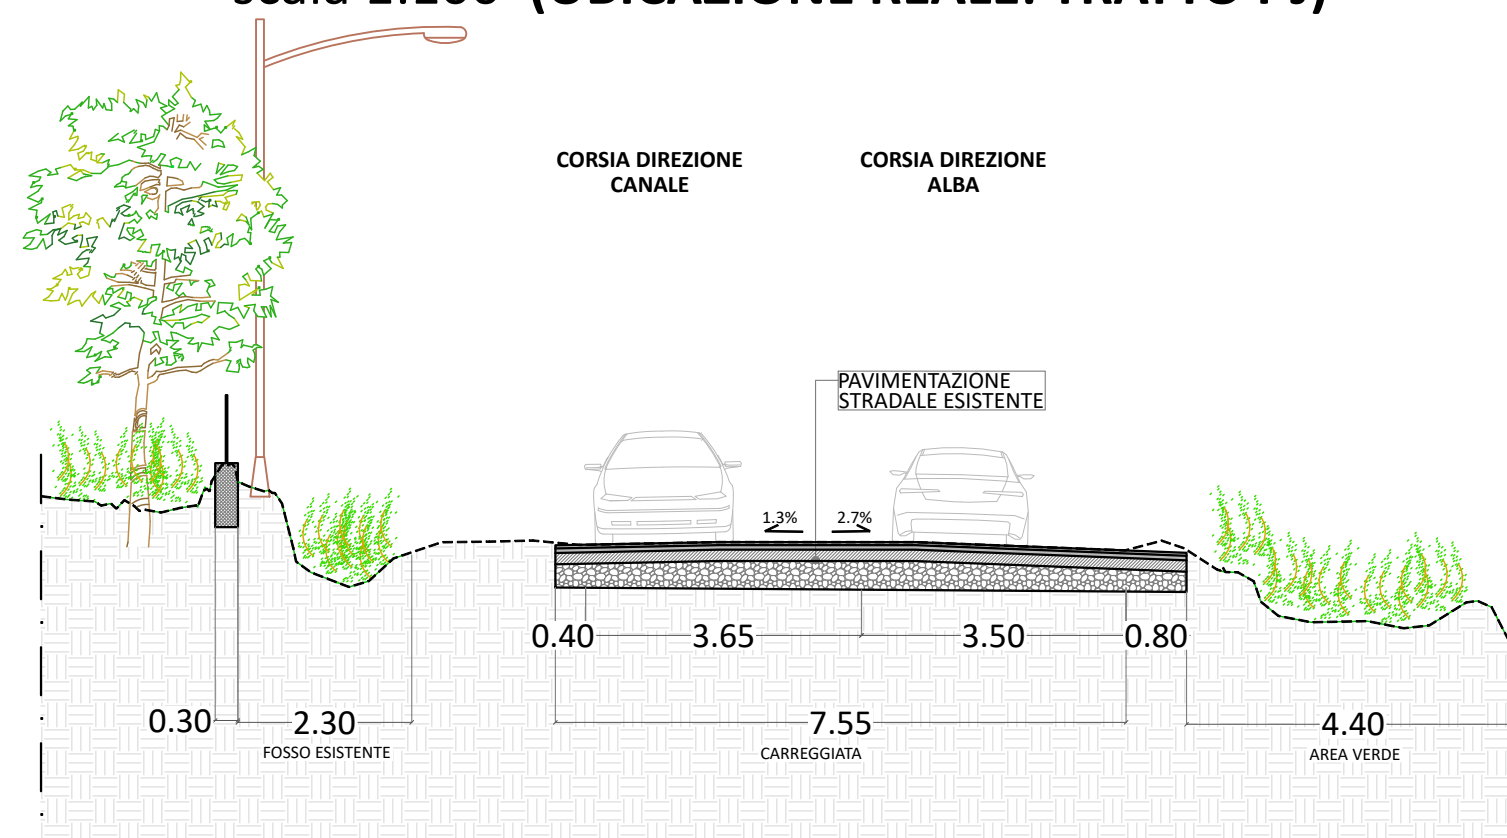

SEZIONE GU_04 - STATO DI PROGETTO - TRATTO C-D
scala 1:100

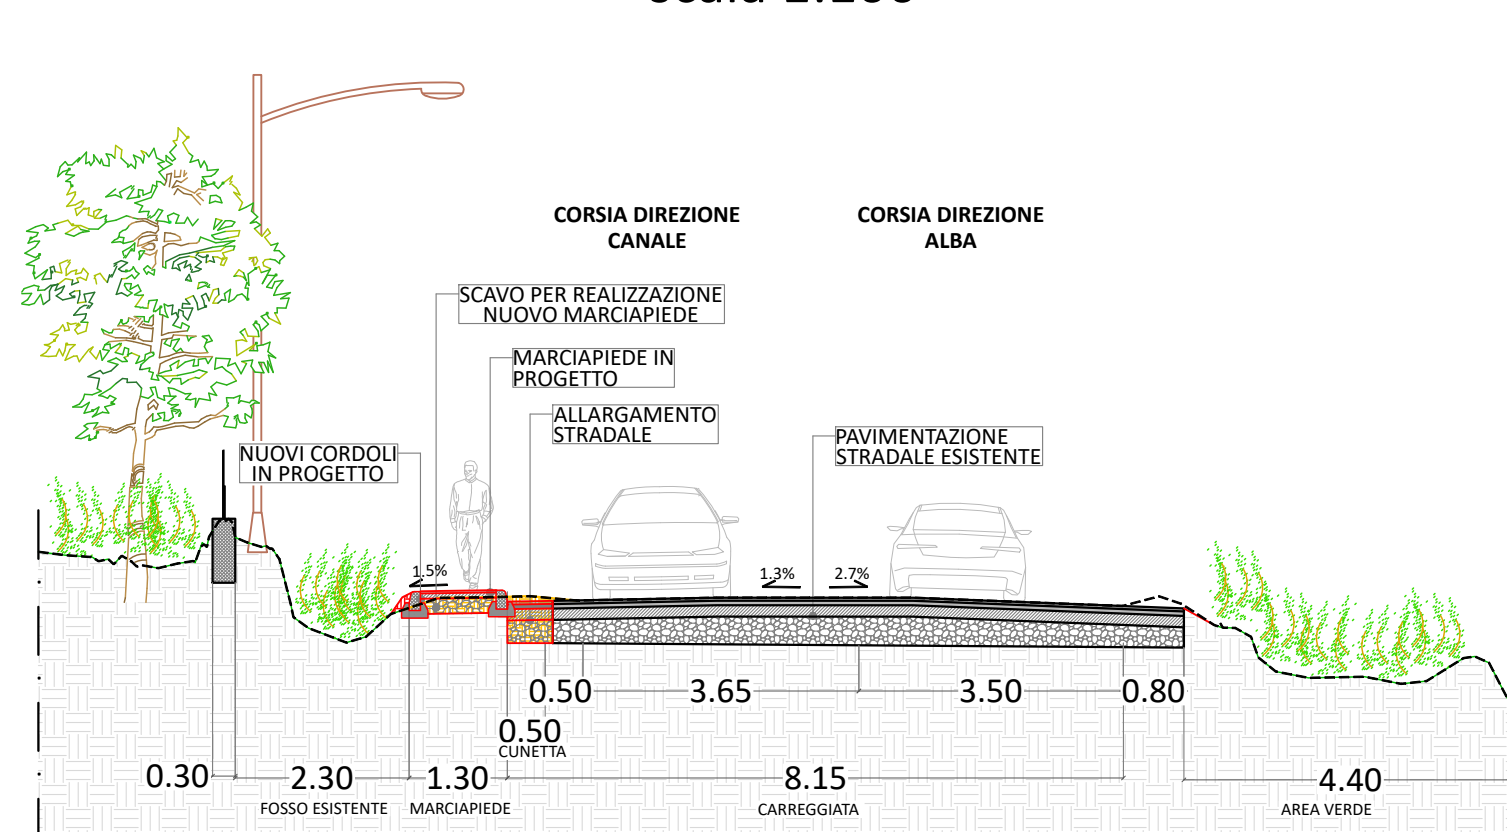


SEZIONE GU_04 - SEZIONE RAPPRESENTATIVA - TRATTO C-D
scala 1:100



LEGENDA

- PARAPETTO ESISTENTE
- NUOVA STACCONATA
- INTERVENTO SU ELEMENTO ESISTENTE
- GUARD RAIL IN PROGETTO
- NUOVE PENSILINE PER FERMATA DEL BUS
- AREA VERDE IN PROGETTO
- CANCELLO CARRABILE ESISTENTE
- PALI DI ILLUMINAZIONE ESISTENTI
- PALI DI ELETTRICITA' ESISTENTI
- NUOVA ILLUMINAZIONE IN PROGETTO
- RIMOZIONE SEGNALETICA ORIZZONTALE ESISTENTE
- SEGNALETICA ORIZZONTALE IN PROGETTO
- SEGNALETICA ORIZZONTALE PER NUOVA FERMATA DEL BUS
- CORDOLO IN PROGETTO
- CANALE ESISTENTE
- SUDDIVISIONE IN TRATTI
- CONFINI COMUNALE
- DEMOLIZIONI
- FOSSO ESISTENTE A CIELO APERTO
- TUBAZIONE ESISTENTE
- NUOVO FOSSO IN PROGETTO
- NUOVA TUBAZIONE IN PEAD
- ELEMENTO ESISTENTE
- CADITOIA ESISTENTE
- CHIUSINO ESISTENTE
- CABINA ELETTRICITA' ESISTENTE
- CADITOIA IN PROGETTO
- POZZETTO PREFABBRICATO IN PROGETTO
- TRATTI OMOGENEI

NAVIGATORE

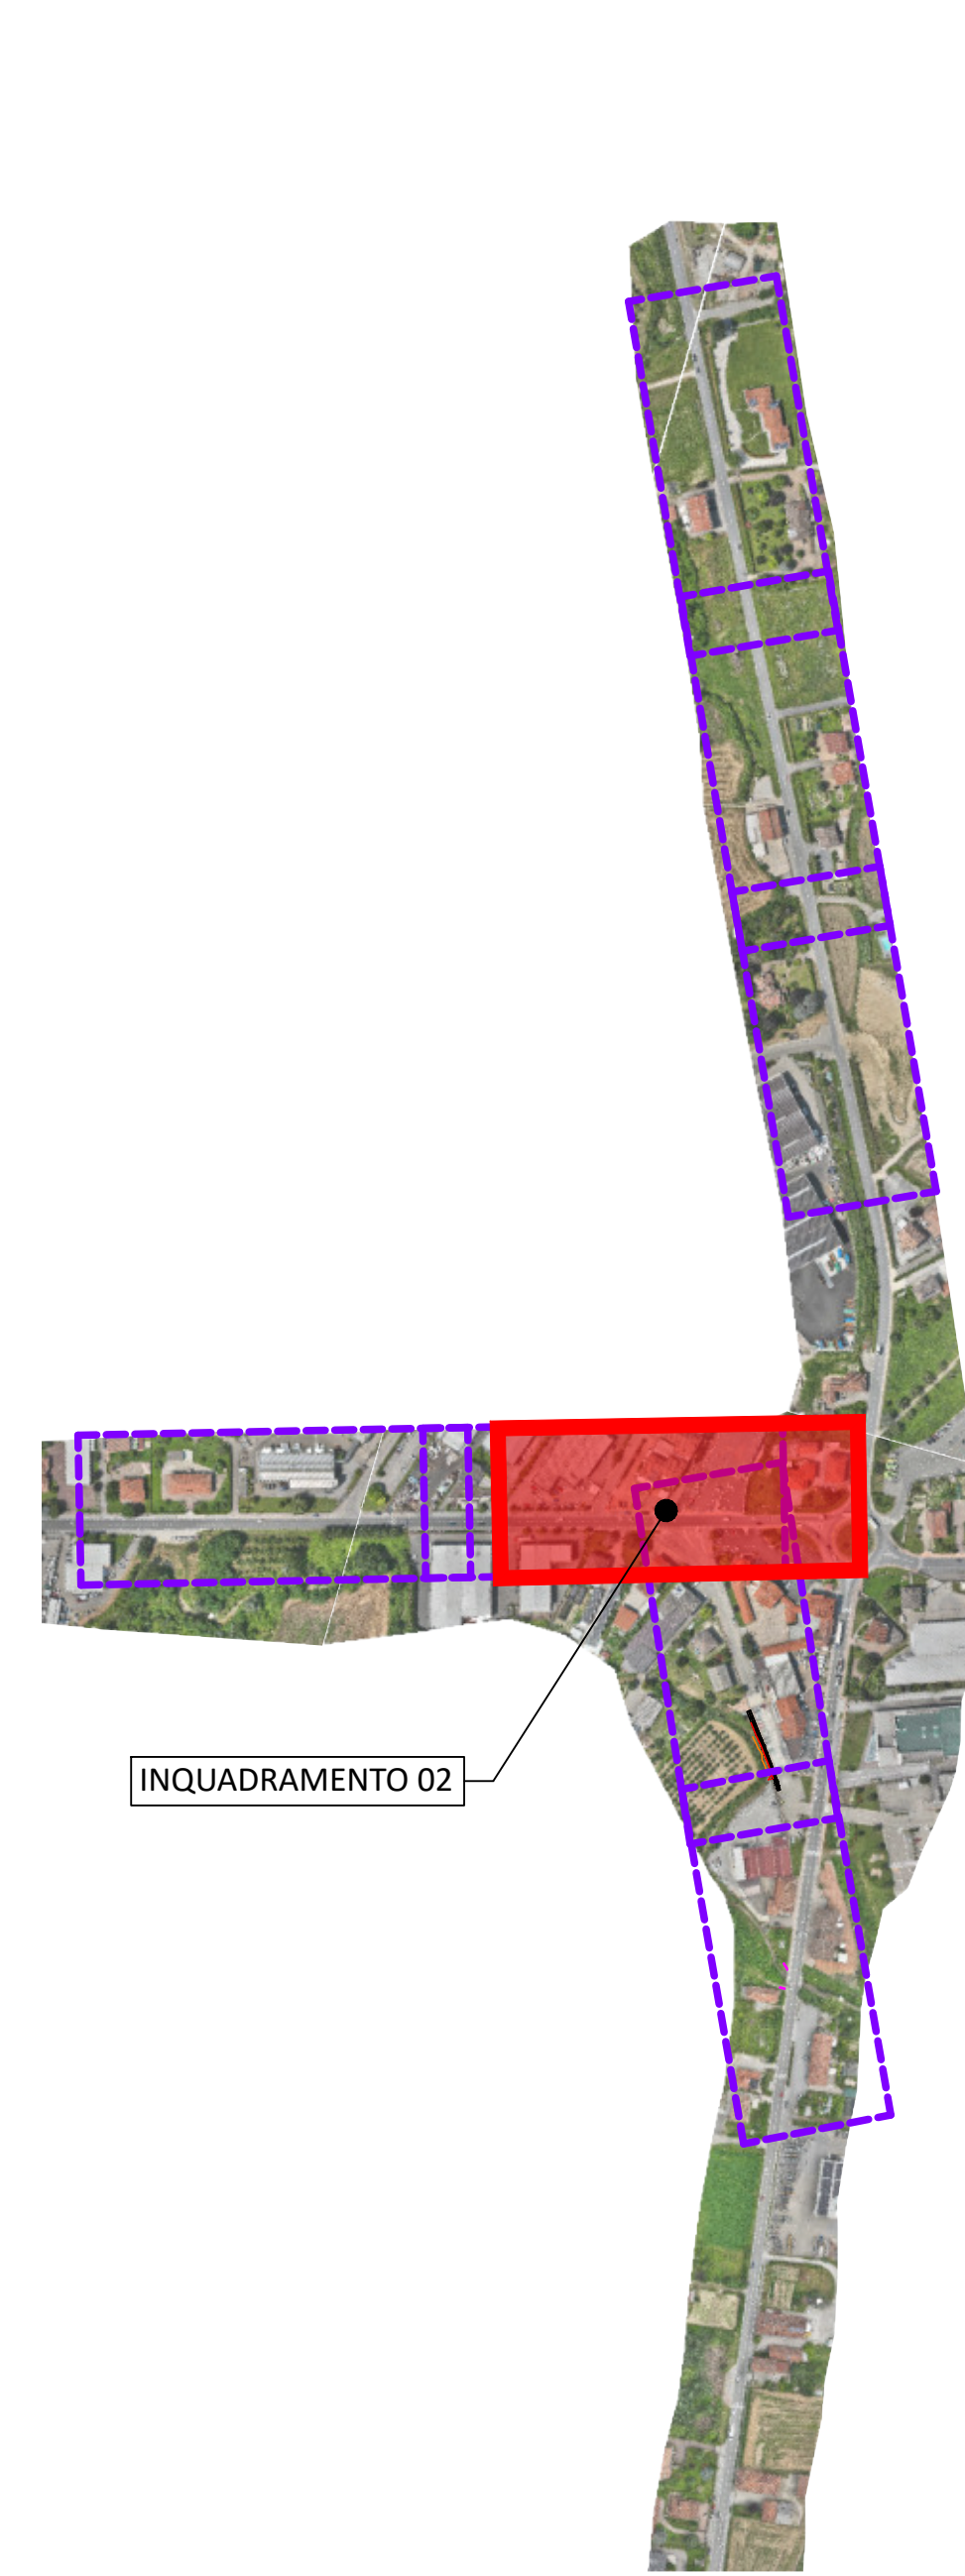

COMUNE DI GUARENÈ

PROGETTO ESECUTIVO

PLANIMETRIA E SEZIONI DI DETTAGLIO - INQUADRAMENTO 02

ARCHIVO: 6202 422 INF 004 ESE 00

DATA: Settembre 2026

PROGETTISTA: Ph.D. Ing. Gianluca ODETTO

IL DIRETTORE TECNICO: Ph.D. Ing. Gianluca ODETTO

ISO 9001 CERTIFICATO

oice