

STATO DI FATTO
Scala 1:200




STATO DI PROGETTO
Scala 1:200

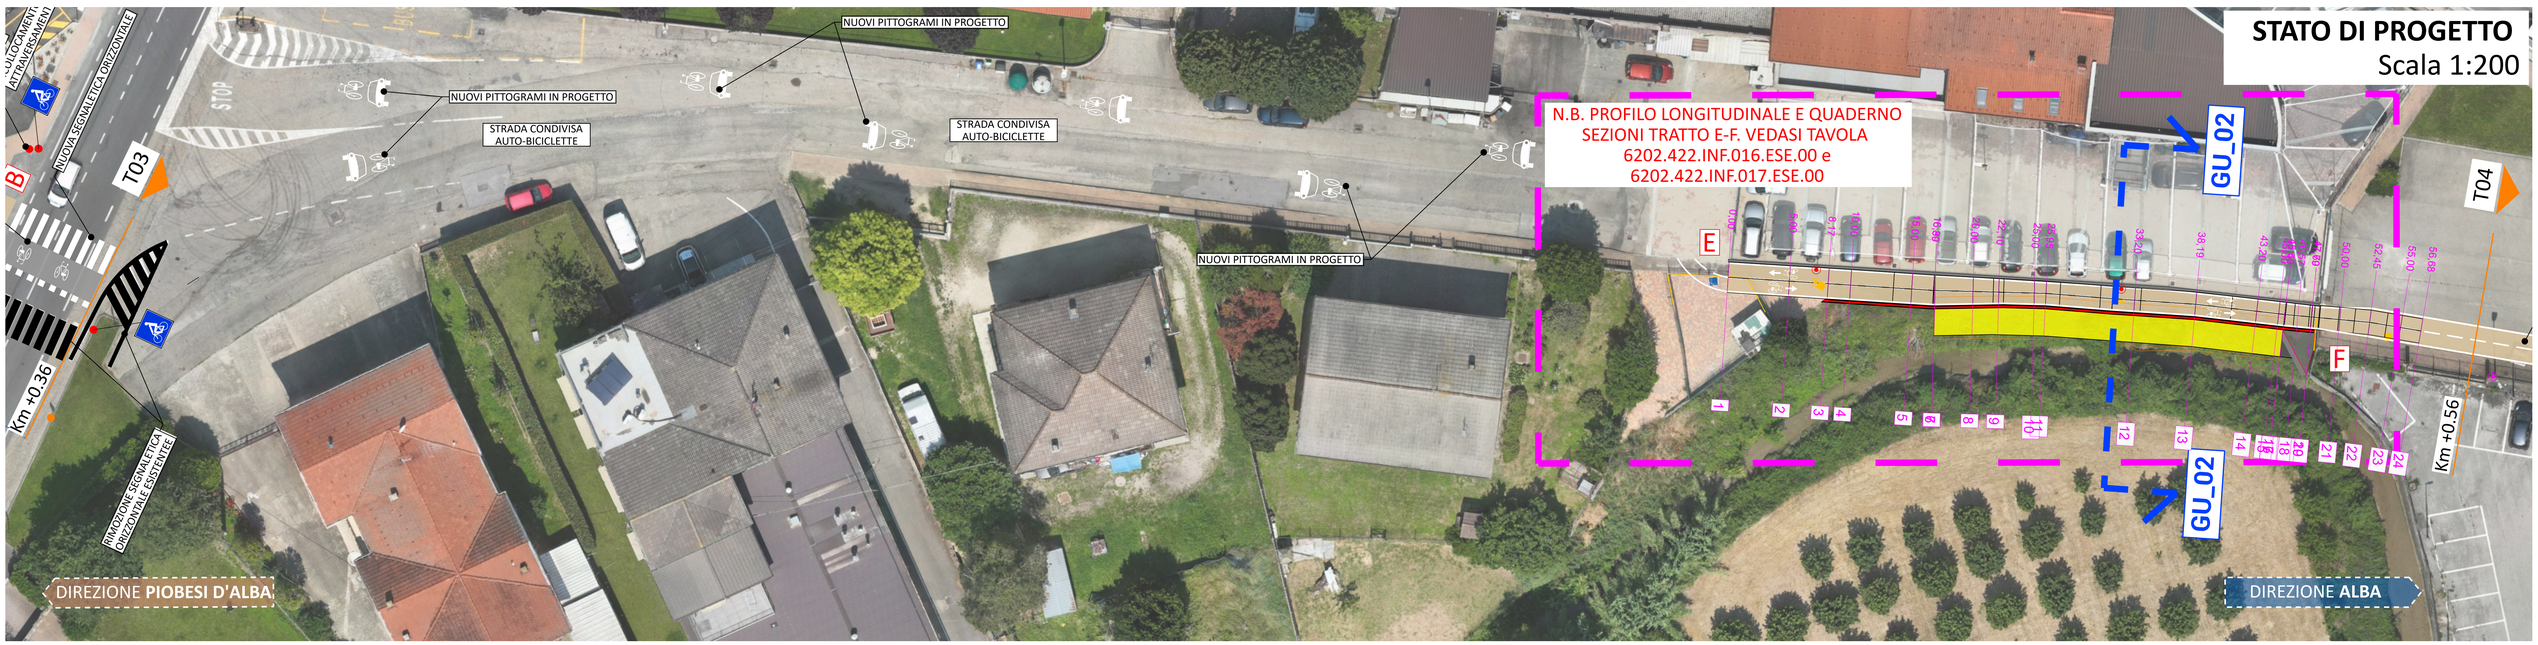

SEZIONE GU_02 - STATO DI FATTO - TRATTO E-F
scala 1:100

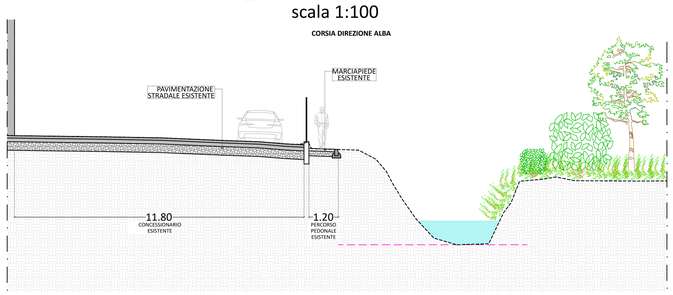

SEZIONE GU_02 - STATO DI PROGETTO - TRATTO E-F
scala 1:100

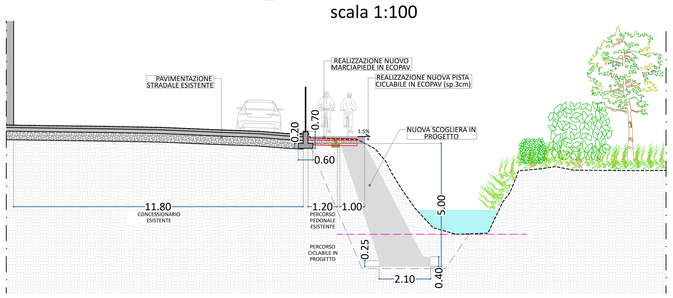


SEZIONE GU_02 - SEZIONE RAPPRESENTATIVA - TRATTO E-F
scala 1:100



LEGENDA

- PARAPETTO ESISTENTE
- NUOVA STACCIONATA
- INTERVENTO SU ELEMENTO ESISTENTE
- GUARD RAIL IN PROGETTO
- NUOVE PENSILINE PER FERMATA DEL BUS
- AREA VERDE IN PROGETTO
- CANCELLO CARRABILE ESISTENTE
- PALI DI ILLUMINAZIONE ESISTENTI
- PALI DI ELETTRICITA' ESISTENTI
- NUOVA ILLUMINAZIONE IN PROGETTO
- RIMOZIONE SEGNALETICA ORIZZONTALE ESISTENTE
- SEGNALETICA ORIZZONTALE IN PROGETTO
- SEGNALETICA ORIZZONTALE PER NUOVA FERMATA DEL BUS
- CORDOLO IN PROGETTO
- CANALE ESISTENTE
- SUDDIVISIONE IN TRATTI
- CONFINE COMUNALE
- DEMOLIZIONI
- FOSSO ESISTENTE A CIELO APERTO
- TUBAZIONE ESISTENTE
- NUOVO FOSSO IN PROGETTO
- NUOVA TUBAZIONE IN PEAD.
- ELEMENTO ESISTENTE
- CADITOIA ESISTENTE
- CHIUSINO ESISTENTE
- CABINA ELETTRICITA' ESISTENTE
- CADITOIA IN PROGETTO
- POZZETTO PREFABBRICATO IN PROGETTO
- TRATTI OMOGENEI

NAVIGATORE

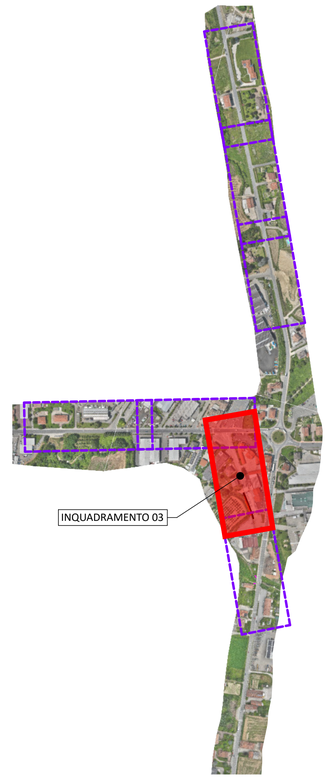

SERTEC SINCE 1968

Cofinanziato dall'Unione europea

REGIONE PIEMONTE

COMMITTENTE:
COMUNE DI GUARENE

OGGETTO:
Programma regionale FESR 2021/2027, Priorità V, Azione V.5i.1 Strategie Urbane d'Area (SUA) Aggregazione n. 3 "LANGHE".
Percorso ciclabile Alba-Piobesi d'Alba.
Tratto ciclabile nel Comune di Guarene

LOCALITÀ DELL'INTERVENTO:
COMUNE DI GUARENE

CODICE AREA:
INF

FASE PROGETTUALE:
PROGETTO ESECUTIVO

N° ELABORATO:
005

ARCHIVIO: 6202 | 422 | INF | 005 | ESE | 00

SCALA: varie

TITOLO ELABORATO:
PLANIMETRIA E SEZIONI DI DETTAGLIO - INQUADRAMENTO 03

DATA:
Loranzè, Settembre 2026

CONTROLLO QUALITA' ELABORATI		REDATTO:	VERIFICATO	RIESAMINATO	APPROVATO	
CODICE	AMBITO PROGETTUALE	RESPONSABILE D'AREA		RESP. AREA	COORDINATORE	RESP. PROG.
ARC	ARCHITETTURA ED EDILIZIA	Arch. M. Di PERNA				
GEO	AMBIENTE E TERRITORIO	Geol. P. CAMBIULI				
DLV	DIREZIONE LAVORI	Ph.D. Ing. G. ODETTO			D.S.	G.O.
ENE	ENERGETICA	Ing. A. BREGOLIN				
IDR	IDRAULICA	Ing. M. VERNETTI ROSINA				
IEL	IMPIANTI ELETTRICI E SPECIALI	Dott. Ing. E. MERCADO				
TIM	IMPIANTI TERMOIDRAULICI/MECCANICI	Ing. A. BREGOLIN				
INF	INFRASTRUTTURE	Ing. A. VACCARONE	M.B.	A.V.		
STR	STRUTTURE	Geom. F. TONINO				
VVF	PREVENZIONE INCENDI	Ing. A. BREGOLIN				
EXT	COLLABORATORI ESTERNI	-				

REV	DATA	NOTE
0	09/2026	EMISSIONE
1	-	-
2	-	-
3	-	-
4	-	-
5	-	-
6	-	-
7	-	-
8	-	-
9	-	-
10	-	-
11	-	-

SERTEC SINCE 1968
Strada Provinciale 222, n°31
10010 Loranzè (TO)
TEL. 0125.1970499 FAX 0125.564014
e-mail: info.sertec@sertec-engineering.com
www.sertec-engineering.it
IL DIRETTORE TECNICO:
Ph.D. Ing. Gianluca ODETTO

PROGETTISTA:
Ph.D. Ing. Gianluca ODETTO
N° 7269 J ALBO INGEGNERI PROVINCIA DI TORINO

ALTRA FIGURA:

TIMBRO:

TIMBRO:

ISO 9001 CERTIFICATO IT251949

FIDIC

oice