



STATO DI FATTO
Scala 1:200




STATO DI PROGETTO
Scala 1:200

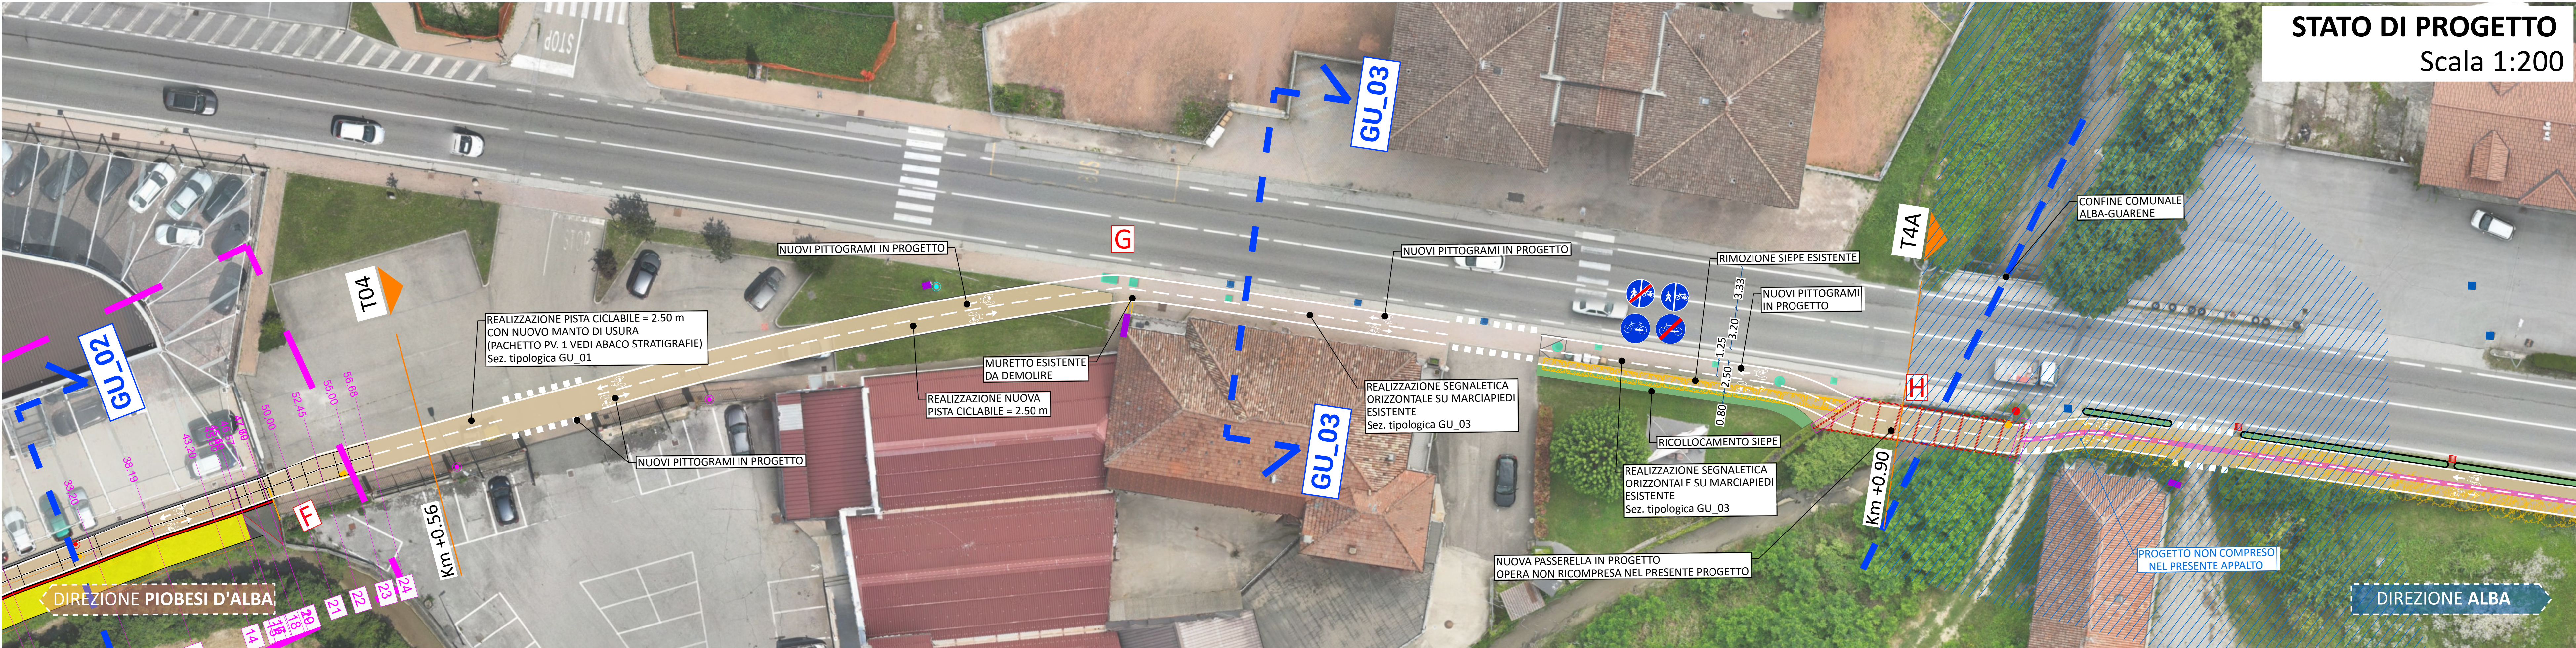

SEZIONE GU_01 - STATO DI FATTO - TRATTO F-G
scala 1:100 (UBICAZIONE REALE: TRATTO A-B)

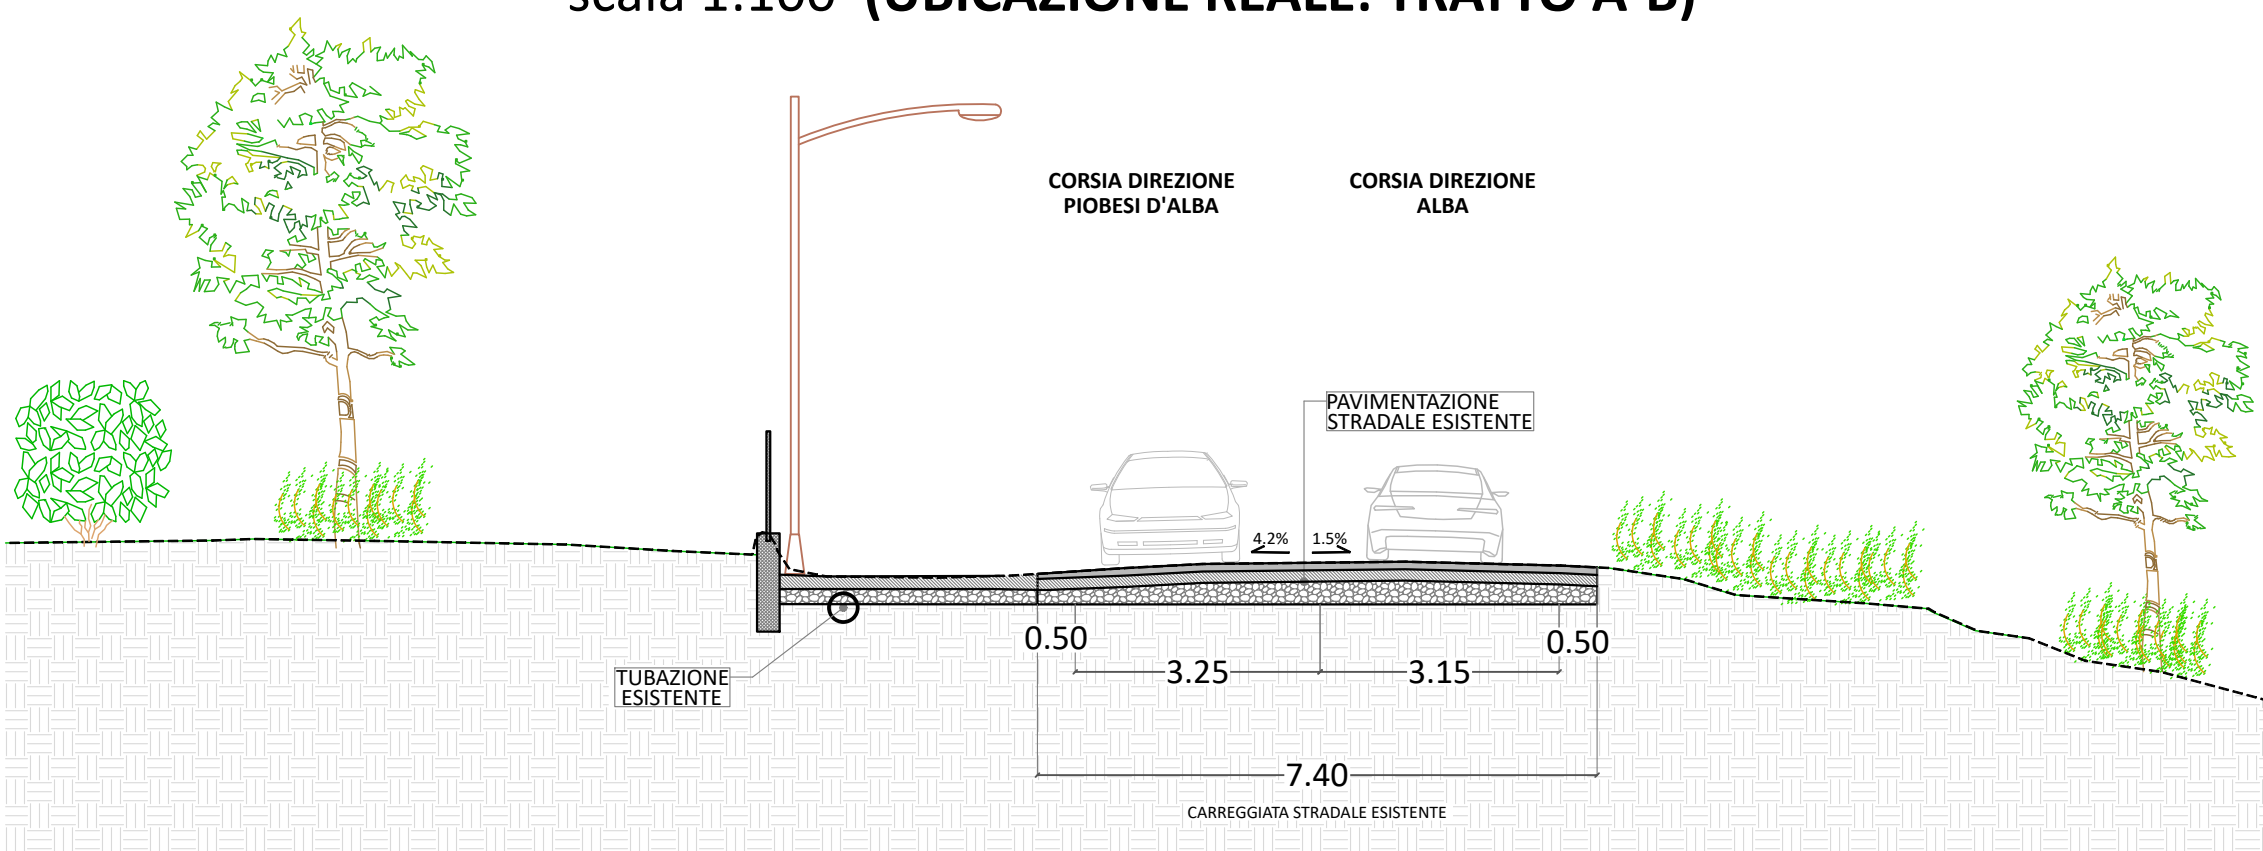


SEZIONE GU_01 - STATO DI PROGETTO - TRATTO F-G
scala 1:100

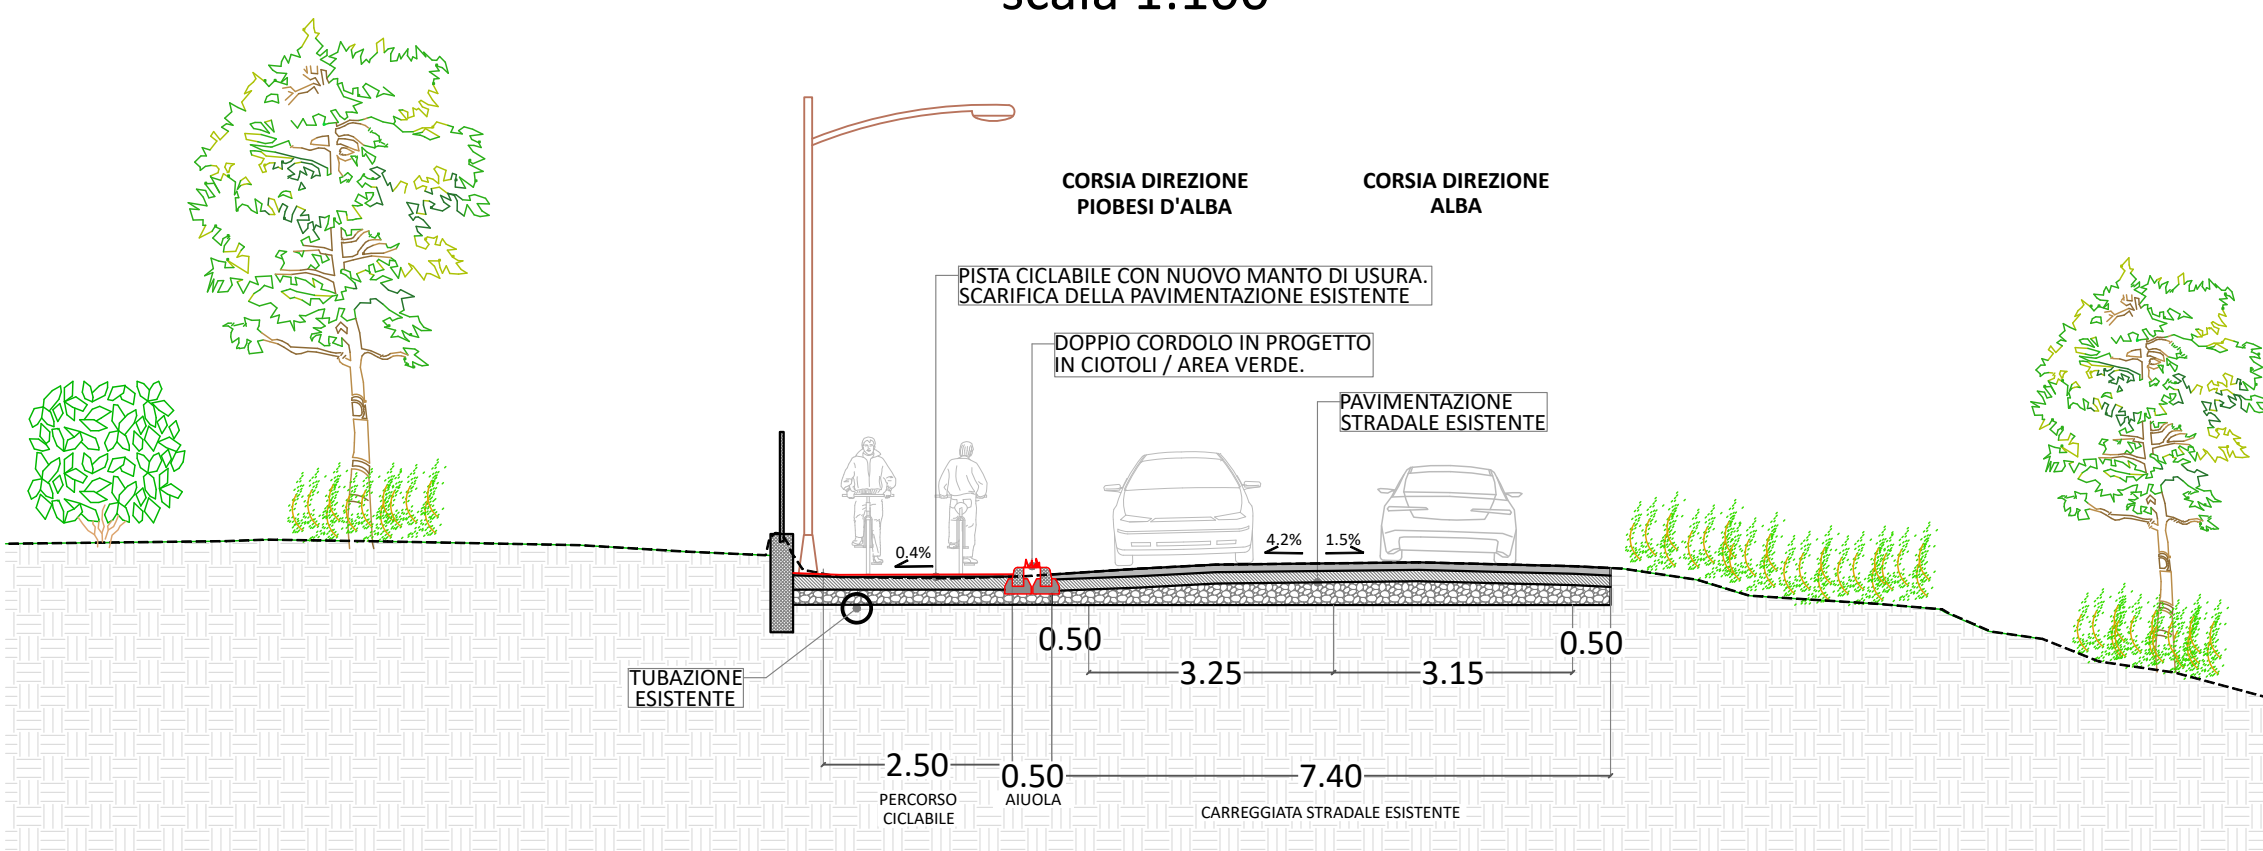


SEZIONE GU_01 - SEZIONE RAPPRESENTATIVA - TRATTO F-G
scala 1:100



SEZIONE GU_03 - STATO DI FATTO - TRATTO G-H
scala 1:100

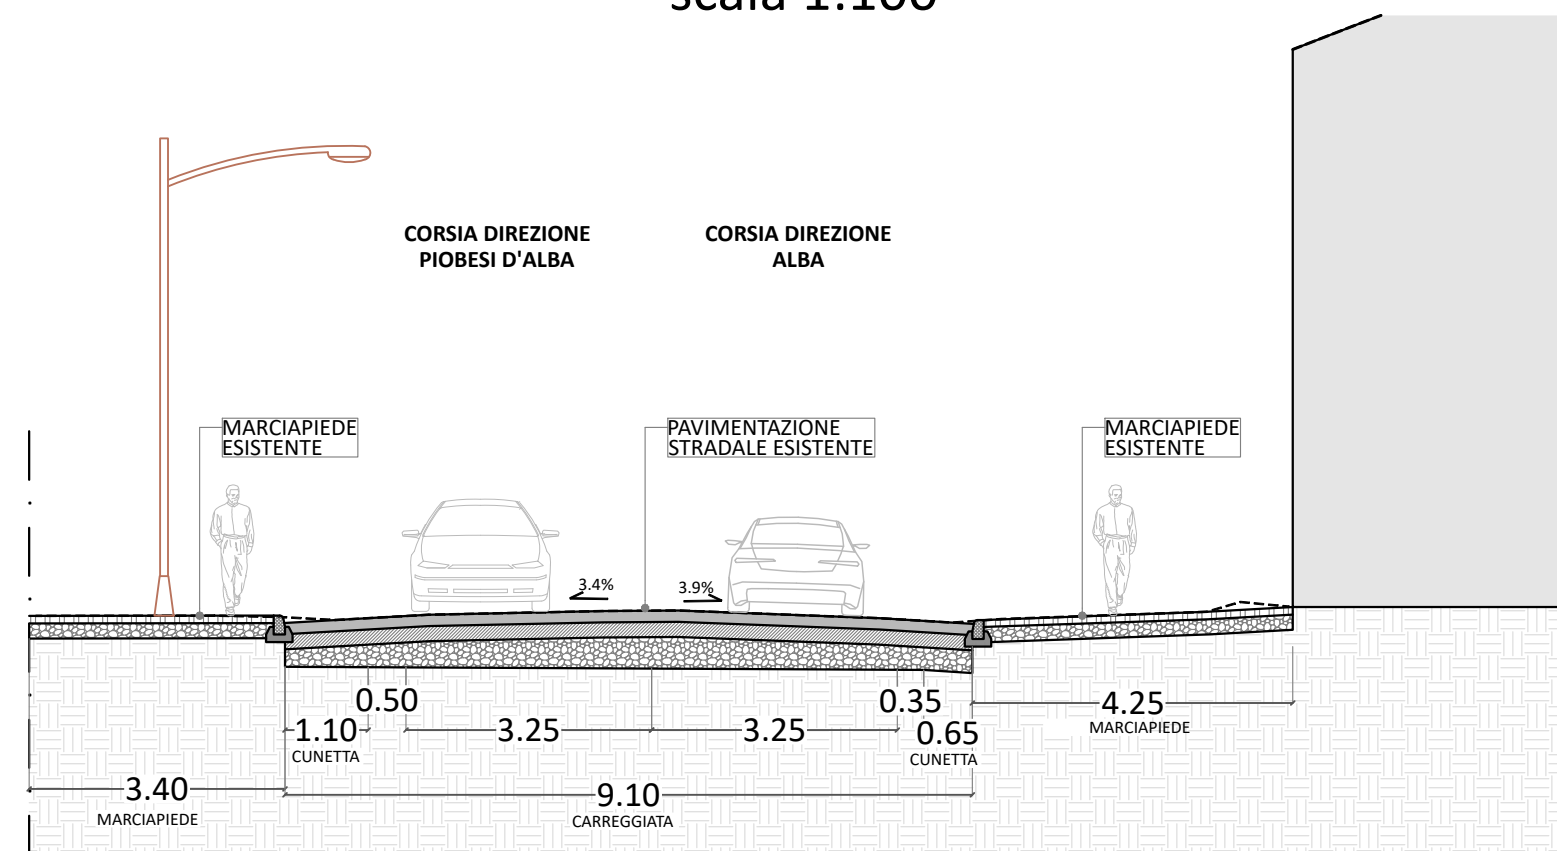

SEZIONE GU_03 - STATO DI PROGETTO - TRATTO G-H
scala 1:100

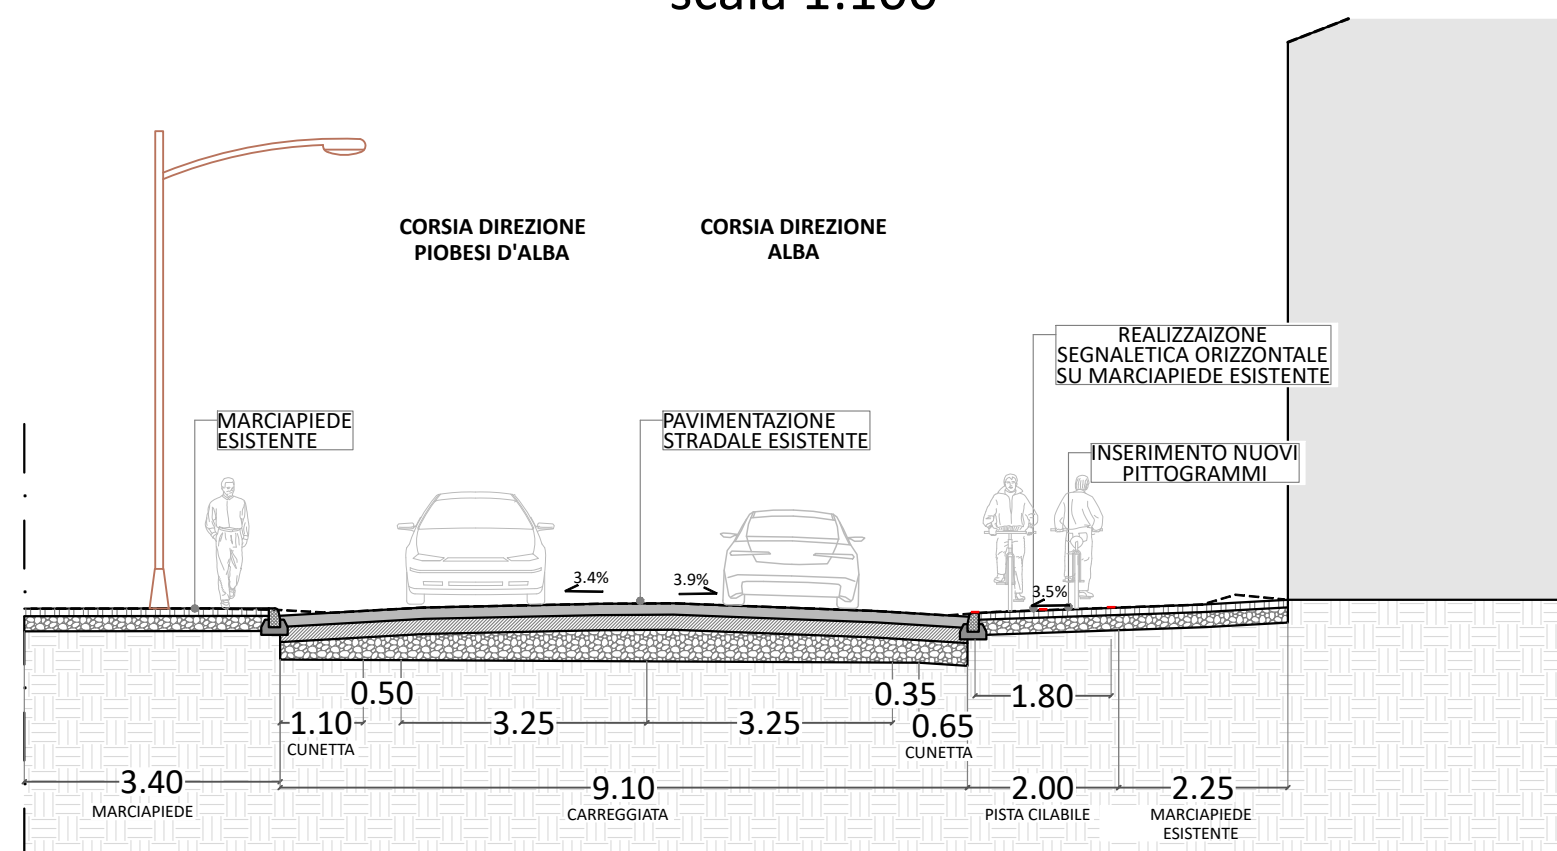


SEZIONE GU_03 - SEZIONE RAPPRESENTATIVA - TRATTO G-H
scala 1:100



LEGENDA

- PARAPETTO ESISTENTE
- NUOVA STACCONATA
- INTERVENTO SU ELEMENTO ESISTENTE
- GUARD RAIL IN PROGETTO
- NUOVE PENISILE PER FERMATA DEL BUS
- AREA VERDE IN PROGETTO
- CANCELLO CARRABILE ESISTENTE
- PALI DI ILLUMINAZIONE ESISTENTI
- PALI DI ELETTRICITA' ESISTENTI
- NUOVA ILLUMINAZIONE IN PROGETTO
- RIMOZIONE SEGNALETICA ORIZZONT. ESISTENTE
- SEGNALETICA ORIZZONTALE IN PROG.
- SEGNALETICA ORIZZONTALE PER NUC. FERMATA DEL BUS
- CORDOLO IN PROGETTO
- CANALE ESISTENTE
- SUDDIVISIONE IN TRATTI
- CONFINO COMUNALE
- DEMOLIZIONI
- FOSSO ESISTENTE A CIELO APERTO
- TUBAZIONE ESISTENTE
- NUOVO FOSSO IN PROGETTO
- NUOVA TUBAZIONE IN PEAD.
- ELEMENTO ESISTENTE
- CADITOIA ESISTENTE
- CHIUSINO ESISTENTE
- CABINA ELETTRICITA' ESISTENTE
- CADITOIA IN PROGETTO
- POZZETTO PREFABBRICATO IN PROG.
- TRATTI OMOGENEI

NAVIGATORE

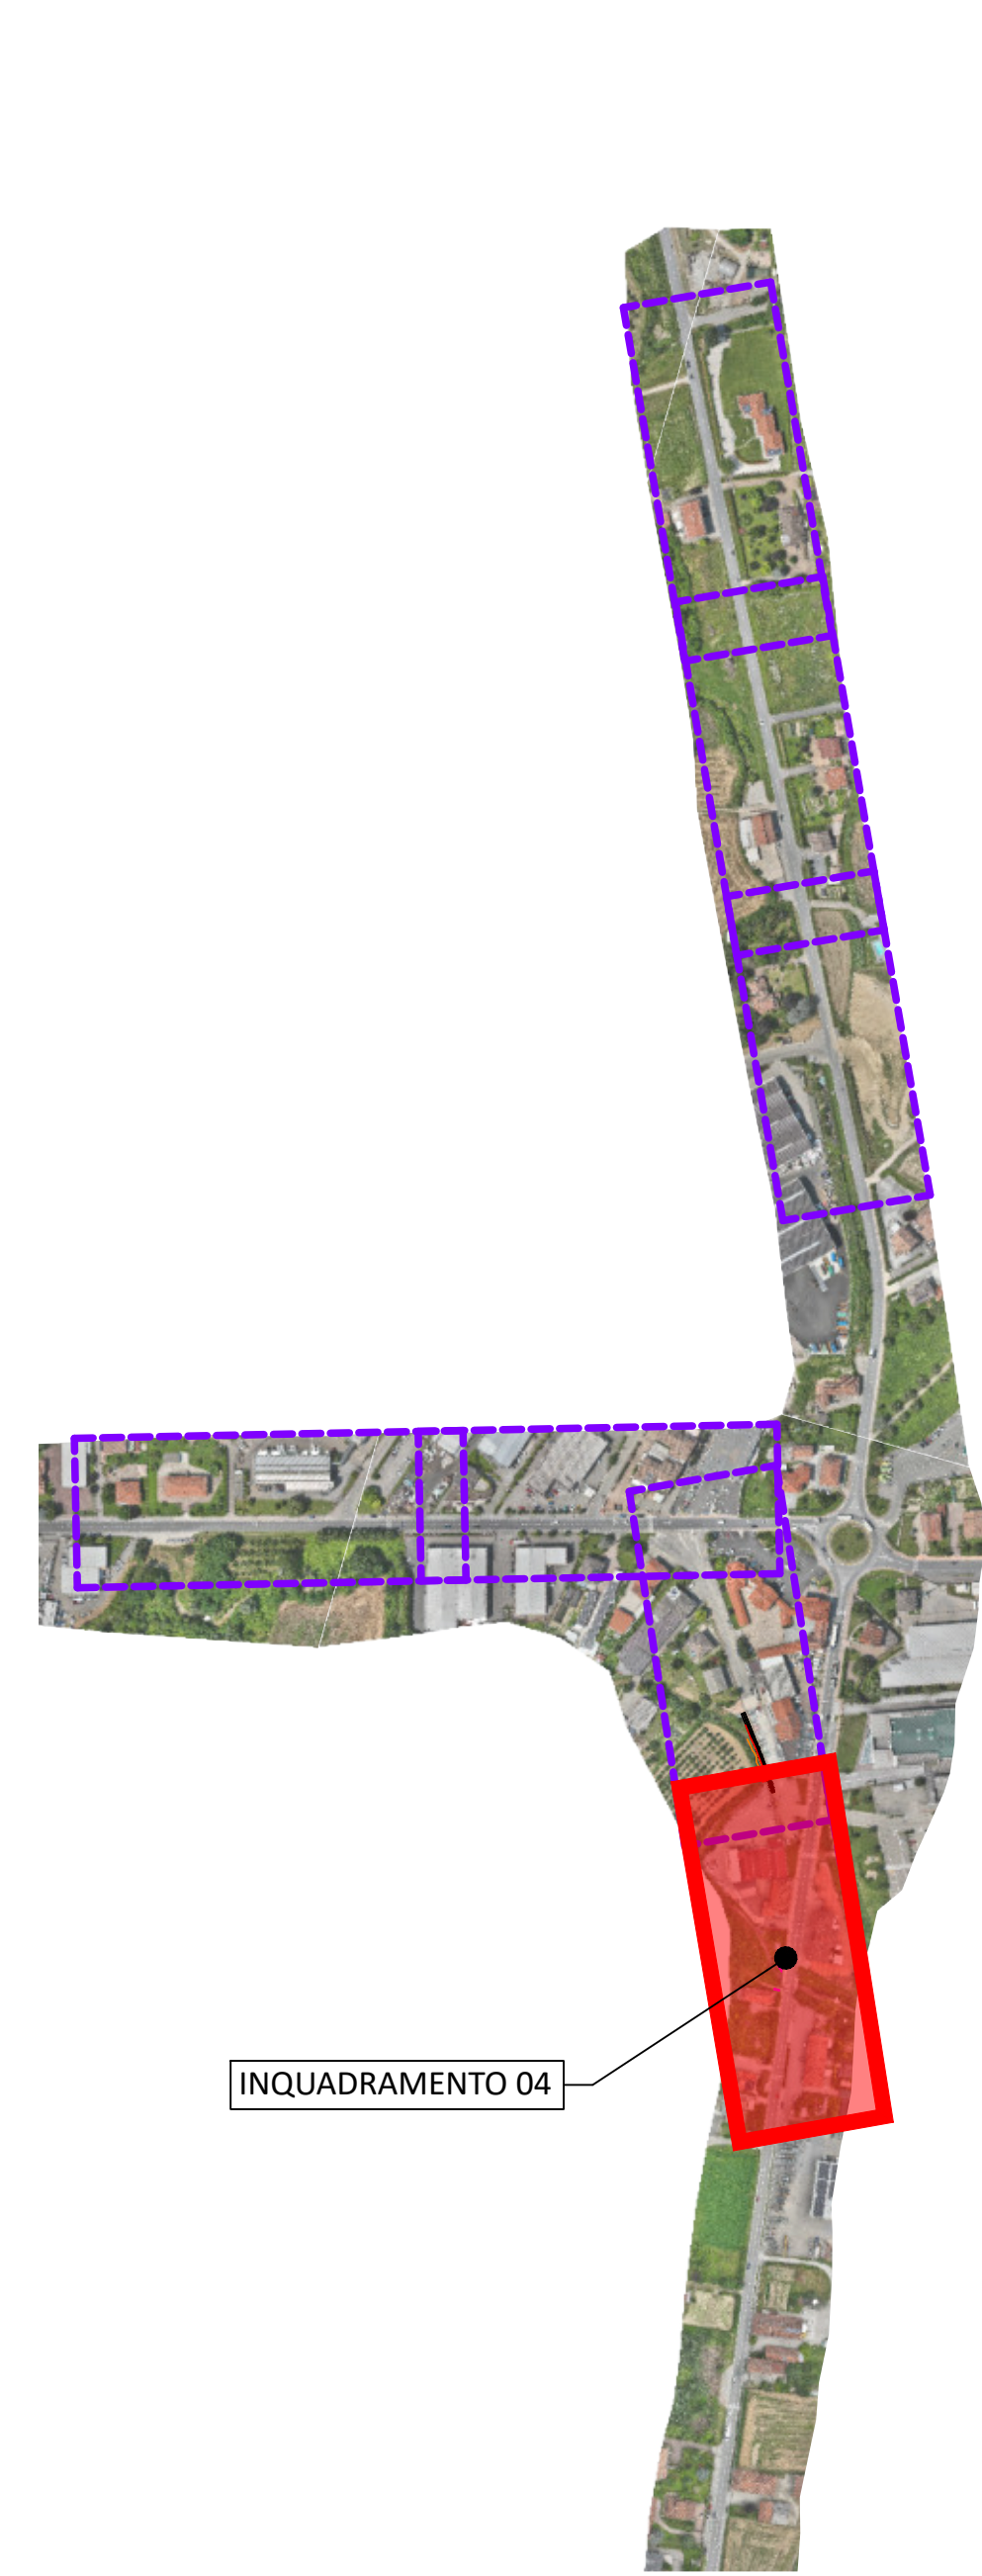

COMUNE DI GUARENE

Programma regionale FESR 2021/2027, Priorità V, Azione V.5i.1 Strategie Urbane d'Area (SUA) Aggregazione n. 3 "LANGHE". Percorso ciclabile Alba-Piovesi d'Alba. Tratto ciclabile nel Comune di Guarene

COMUNE DI GUARENE

PROGETTO ESECUTIVO

ARCHIVIO: 6202 422 INF 006 ESE 00

TITOLO ELABORATO: PLANIMETRIA E SEZIONI DI DETTAGLIO - INQUADRAMENTO 04

PROGETTISTA: Ph.D. Ing. Gianluca ODETTO N° 72691 ALBO INGEGNERI PROVINCIA DI TORINO

IL DIRETTORE TECNICO: Ph.D. Ing. Gianluca ODETTO

ISO 9001 CERTIFICATO 1258949

oice