
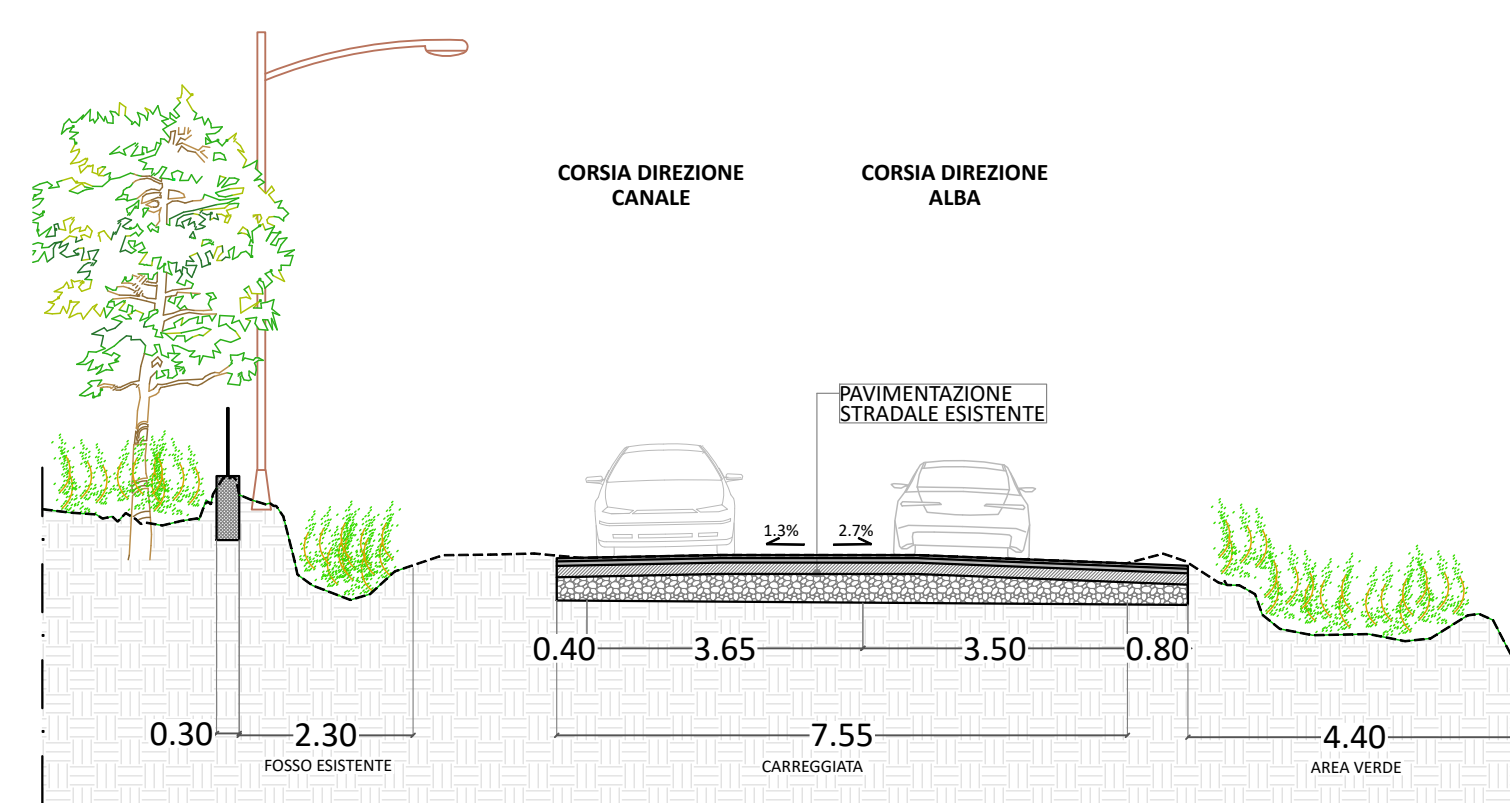



SEZIONE GU_04 - STATO DI FATTO - TRATTO I-J
scala 1:100 (UBICAZIONE REALE: TRATTO I-J)

LEGENDA

NAVIGATORE

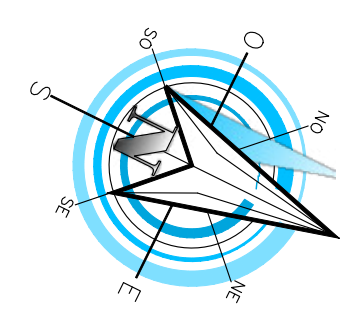


SEZIONE GU_04 - STATO DI PROGETTO - TRATTO I-J
scala 1:100

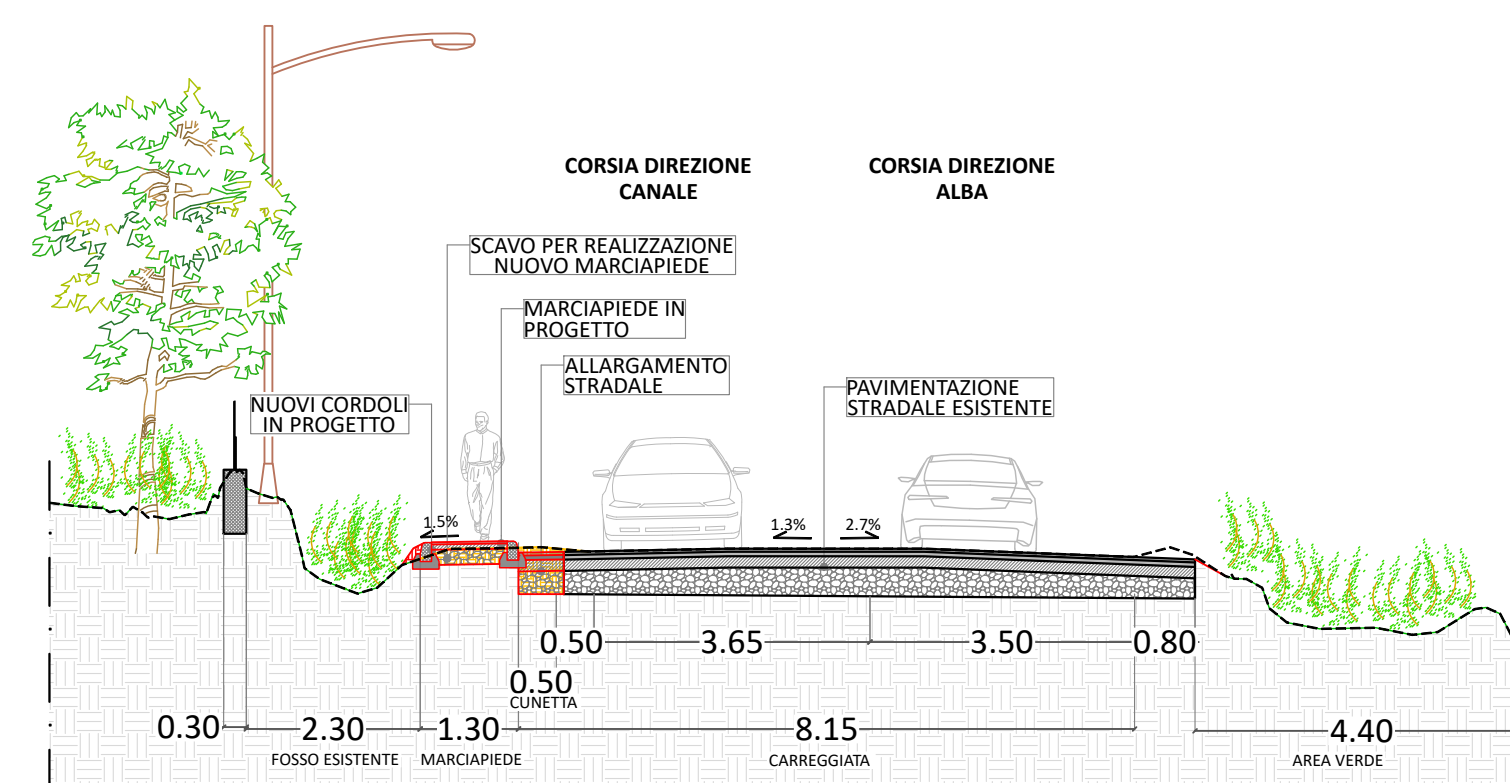

SEZIONE GU_04 - SEZIONE RAPPRESENTATIVA - TRATTO I-J
scala 1:100



- | | |
|---|---|
|  | PARAPETTO ESISTENTE |
|  | NUOVA STACCONATA |
|  | INTERVENTO SU ELEMENTO ESISTENTE |
|  | GUARD RAIL IN PROGETTO |
|  | NUOVE PENSILINE PER FERMATA DEL BUS |
|  | AREA VERDE IN PROGETTO |
|  | CANCELLO CARRABILE ESISTENTE |
|  | PALI DI ILLUMINAZIONE ESISTENTI |
|  | PALI DI ELETTRICITA' ESISTENTI |
|  | NUOVA ILLUMINAZIONE IN PROGETTO |
|  | RIMOZIONE SEGNALETICA ORIZZONTALE ESISTENTE |
|  | SEGNALETICA ORIZZONTALE IN PROGETTO |
|  | SEGNALETICA ORIZZONTALE PER NUOVA FERMATA DEL BUS |
|  | CORDOLO IN PROGETTO |
|  | CANALE ESISTENTE |
|  | SUDDIVISIONE IN TRATTI |
|  | CONFINO COMUNALE |
|  | DEMOLIZIONI |
|  | FOSSO ESISTENTE A CIELO APERTO |
|  | TUBAZIONE ESISTENTE |
|  | NUOVO FOSSO IN PROGETTO |
|  | NUOVA TUBAZIONE IN PEAD. |
|  | ELEMENTO ESISTENTE |
|  | CADITOIA ESISTENTE |
|  | CHIUSINO ESISTENTE |
|  | CABINA ELETTRICITA' ESISTENTE |
|  | CADITOIA IN PROGETTO |
|  | POZZETTO PREFABBRICATO IN PROGETTO |
|  | TRATTI OMOGENEI |

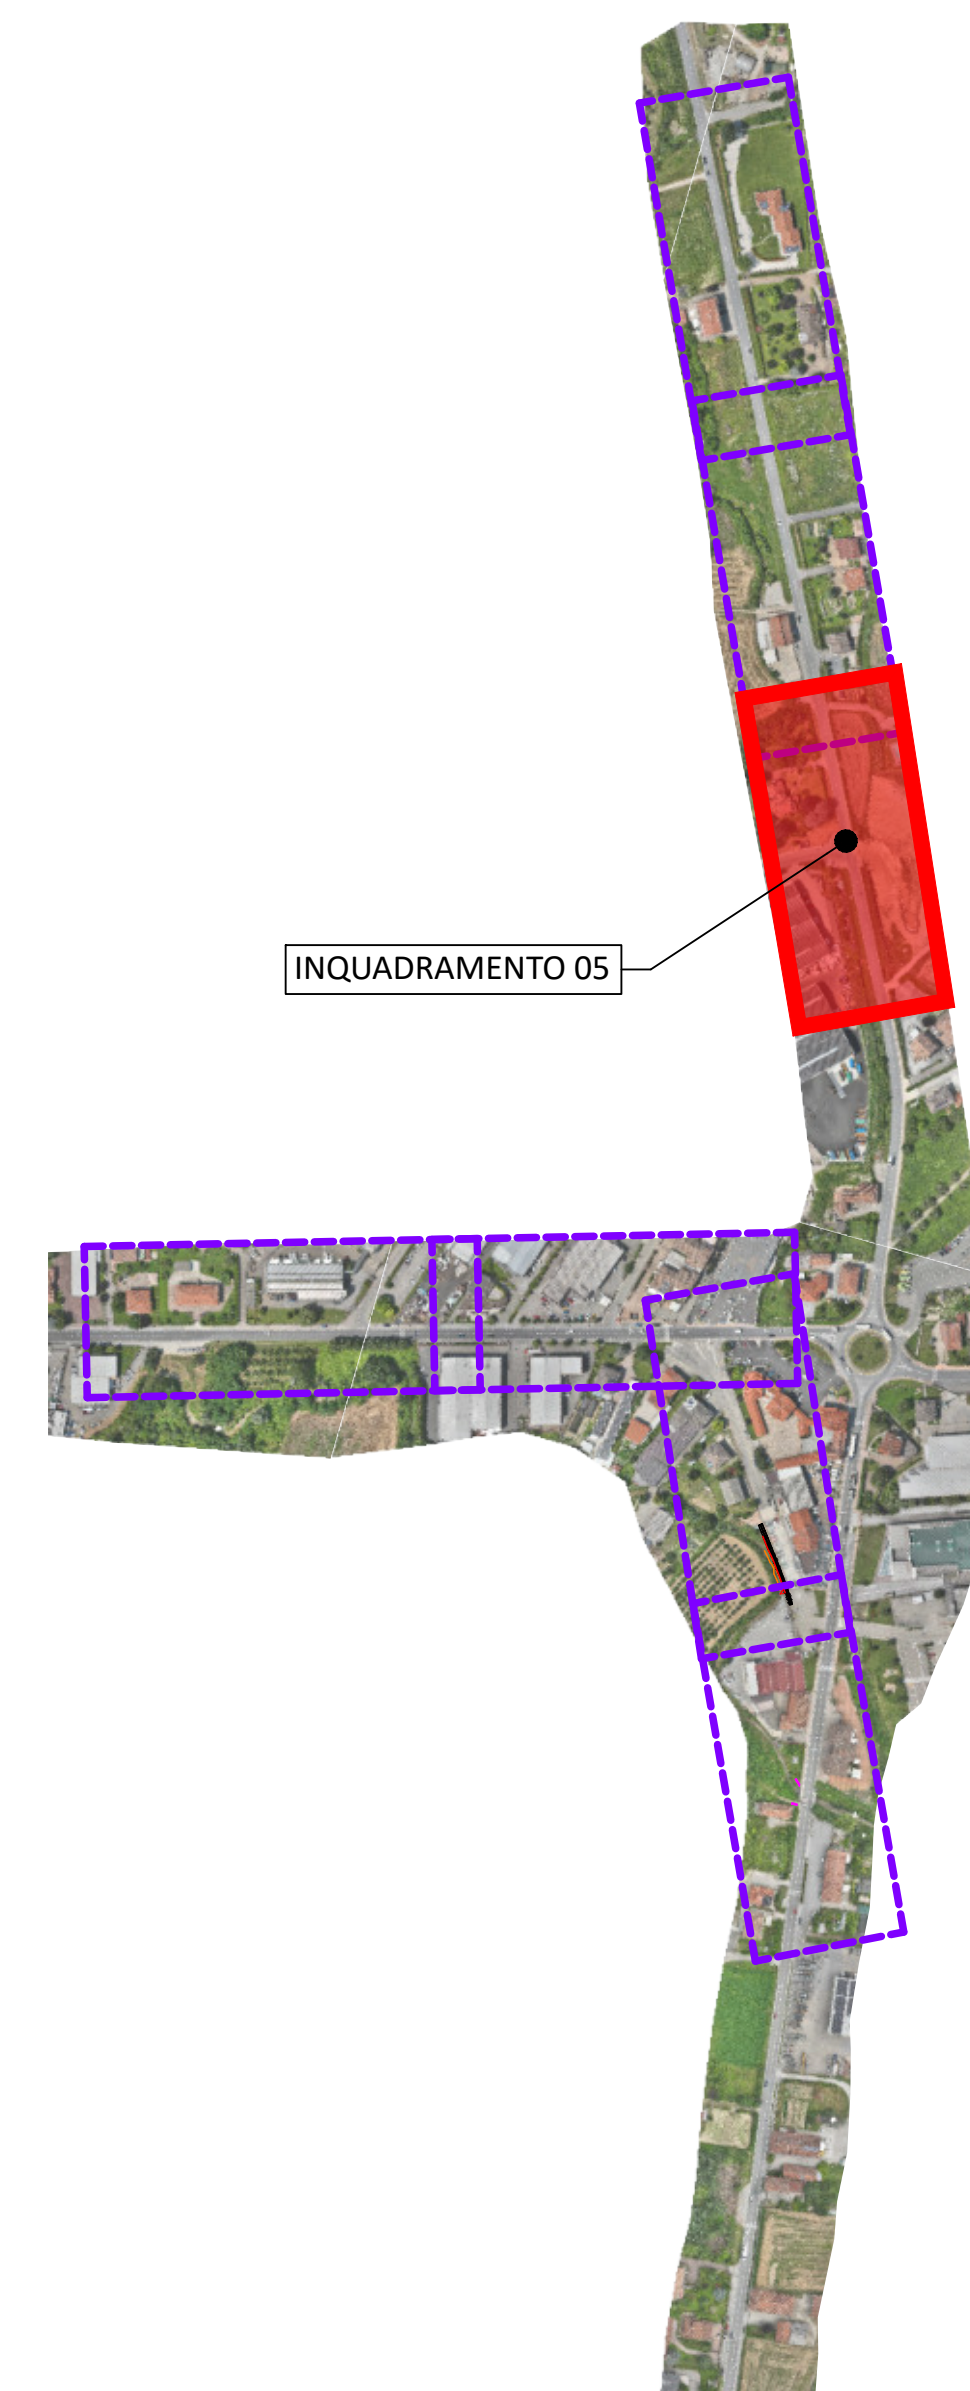



SERTEC
SINCE 1968
INGEGNERIA - PROGETTAZIONE - REALIZZAZIONE



REGIONE PIEMONTE



COMITENTE:



REGIONE PIEMONTE

COMUNE DI GUARENE

OGGETTO:
 Programma regionale FESR 2021/2027, Priorità V, Azione V.5I.1 Strategie Urbane d'Area (SUA) Aggregazione n. 3 "LANGHE",
 Percorso ciclabile ALBA-Piobesi d'Alba
 Tratto ciclabile nel Comune di Guarene

LOCALITÀ DELL'INTERVENTO:

COMUNE DI GUARENE

COMUNE DI GUARENE

FASE PROGETTUALE:

PROGETTO ESECUTIVO

ARCHIVIO:

6202 422 INF 007 ESE 00

TITOLO ELABORATO:

PLANIMETRIA E SEZIONI DI DETTAGLIO - INQUADRAMENTO 05

DATA:

Loranzè,
Settembre 2026

CONTROLLI QUALITÀ (ELABORATI)									
COOKE	AMBITO PROGETTUALE	RESPONSABILE D'AREA	RELAZIO	VERIFICATO	RESANANDO	APPROVATO	REV	DATA	NOTE
ARC	ARCHITETTURA ED EDILIZIA	ARCH. M. DI PERNA		RESP. AREA	COORDINATORE	RESP. PRES.	1	-	-
GGI	GRUPPI FARMACIO	GRUPPI FARMACIO					2	-	-
OLV	DIREZIONE LAVORI	PIÙ S. G. ODETTO					3	-	-
ENR	ENERGIE	ING. A. SERRAVALLE					4	-	-
GRS	GRANDE	ING. M. VERNETTI ROSINA					5	-	-
EL	IMPIANTI ELETTRICI E SPECIALI	DOTT. ING. L. MERICADO					6	-	-
TRM	IMPIANTI TERMICI USCHE CONCA	ING. A. SERRAVALLE					7	-	-
INF	INFRASTRUTTURE	ING. A. VACCARONE	M.B.	AV.			8	-	-
STR	STRUTTURE	GRUPPI FARMACIO					9	-	-
WVI	PREVENZIONE INCENDI	ING. A. SERRAVALLE					10	-	-
EST	ESPOSIZIONE						11	-	-

PROGETTISTA:

ALTRA FIGURA:

Strada Provinciale 222, n°31
10070 Loranzè (TO)
TEL. 0115.1570000 FAX 0115.560414

e-mail: info@sertec-engineering.com
www.sertec-engineering.it

IL DIRETTORE TECNICO:
Ph.D. Ing. Gianluca ODETTO

Ph.D. Ing. Gianluca ODETTO
N° 72691 ALBO INGEGNERI
PROVINCIA DI TORINO

TIMBRO:

TIMBRO:











