



STATO DI FATTO
Scala 1:200




STATO DI PROGETTO
Scala 1:200

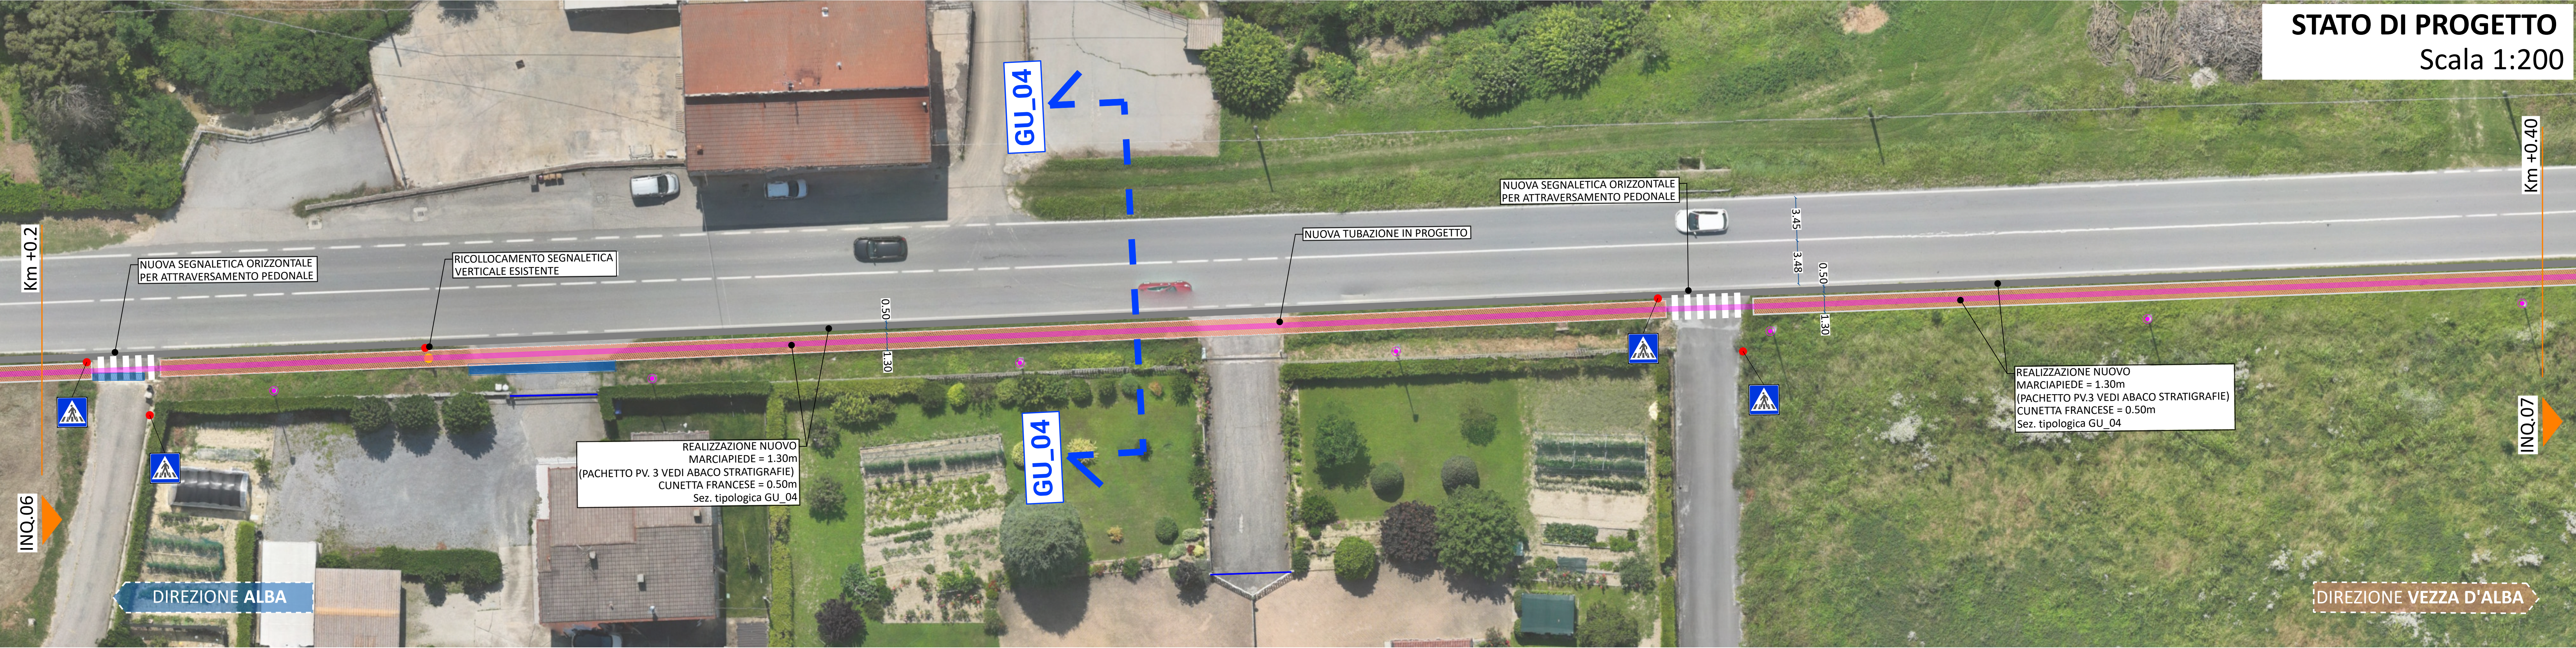

SEZIONE GU_04 - STATO DI FATTO - TRATTO I-J
scala 1:100 (UBICAZIONE REALE: TRATTO I-J)

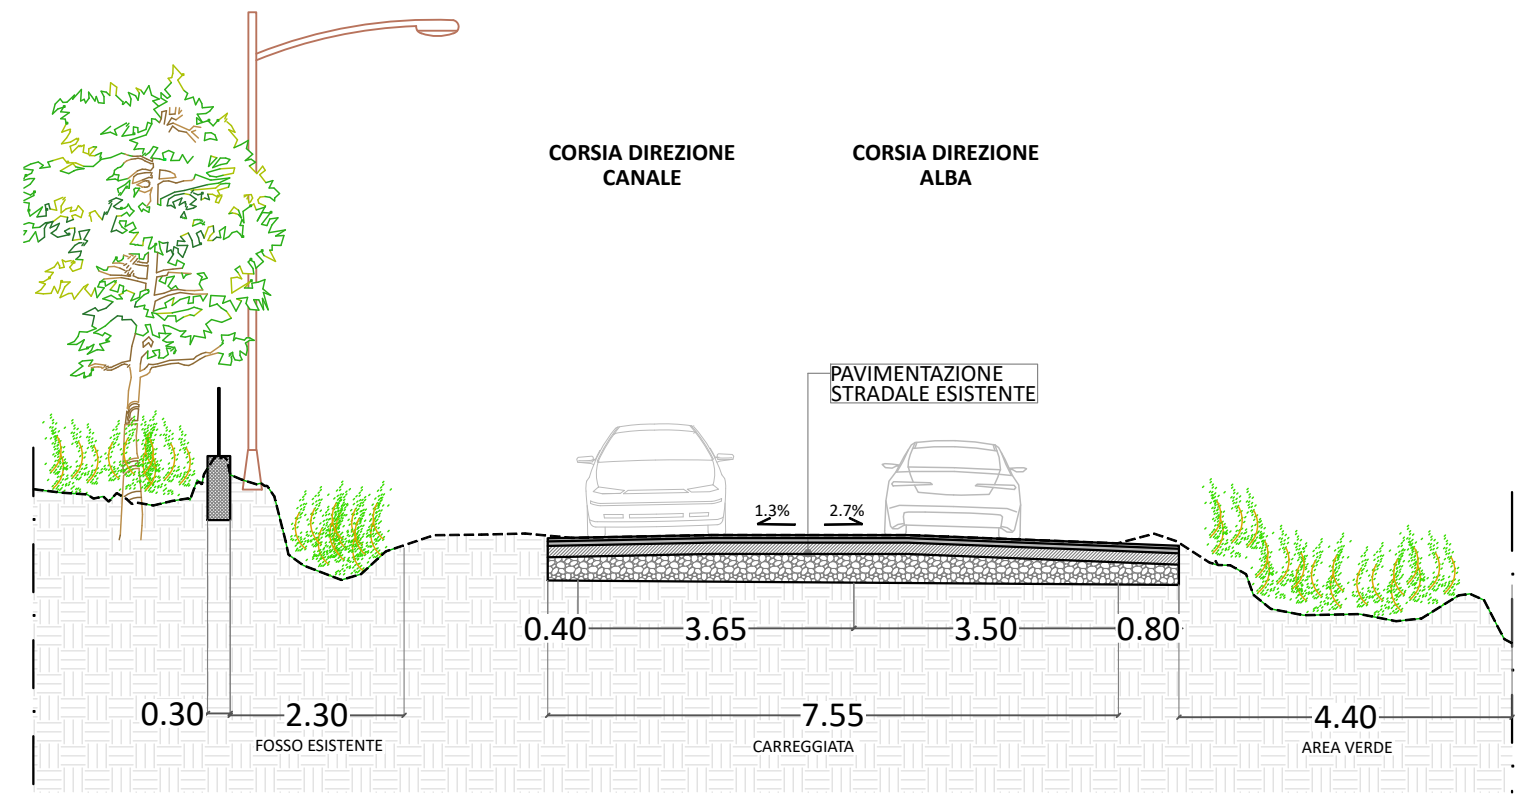

SEZIONE GU_04 - STATO DI PROGETTO - TRATTO I-J
scala 1:100

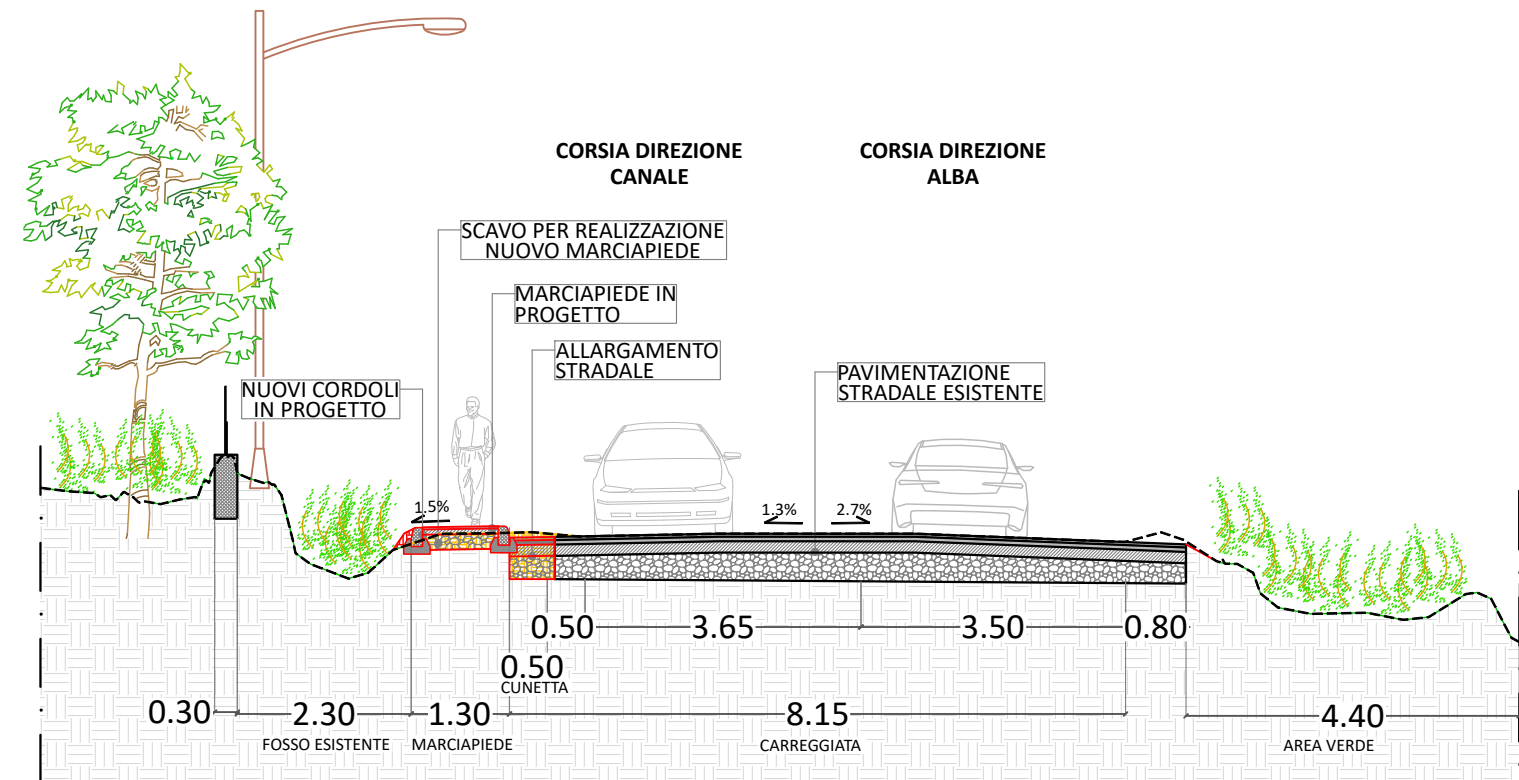



SEZIONE GU_04 - SEZIONE RAPPRESENTATIVA - TRATTO I-J
scala 1:100



LEGENDA

- PARAPETTO ESISTENTE
- NUOVA STACCIONATA
- INTERVENTO SU ELEMENTO ESISTENTE
- GUARD RAIL IN PROGETTO
- NUOVE PENSILINE PER FERMATA DEL BUS
- AREA VERDE IN PROGETTO
- CANCELLO CARRABILE ESISTENTE
- PALI DI ILLUMINAZIONE ESISTENTI
- PALI DI ELETTRICITA' ESISTENTI
- NUOVA ILLUMINAZIONE IN PROGETTO
- RIMOZIONE SEGNALETICA ORIZZONTALE ESISTENTE
- SEGNALETICA ORIZZONTALE IN PROGETTO
- SEGNALETICA ORIZZONTALE PER NUOVA FERMATA DEL BUS
- CORDOLO IN PROGETTO
- CANALE ESISTENTE
- SUDDIVISIONE IN TRATTI
- CONFINO COMUNALE
- DEMOLIZIONI
- FOSSE ESISTENTE A CIELO APERTO
- TUBAZIONE ESISTENTE
- NUOVO FOSSE IN PROGETTO
- NUOVA TUBAZIONE IN PEAD.
- ELEMENTO ESISTENTE
- CADITOIA ESISTENTE
- CHIUSINO ESISTENTE
- CABINA ELETTRICITA' ESISTENTE
- CADITOIA IN PROGETTO
- POZZETTO PREFABBRICATO IN PROGETTO
- TRATTI OMOGENEI

NAVIGATORE

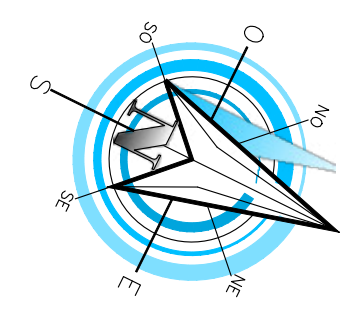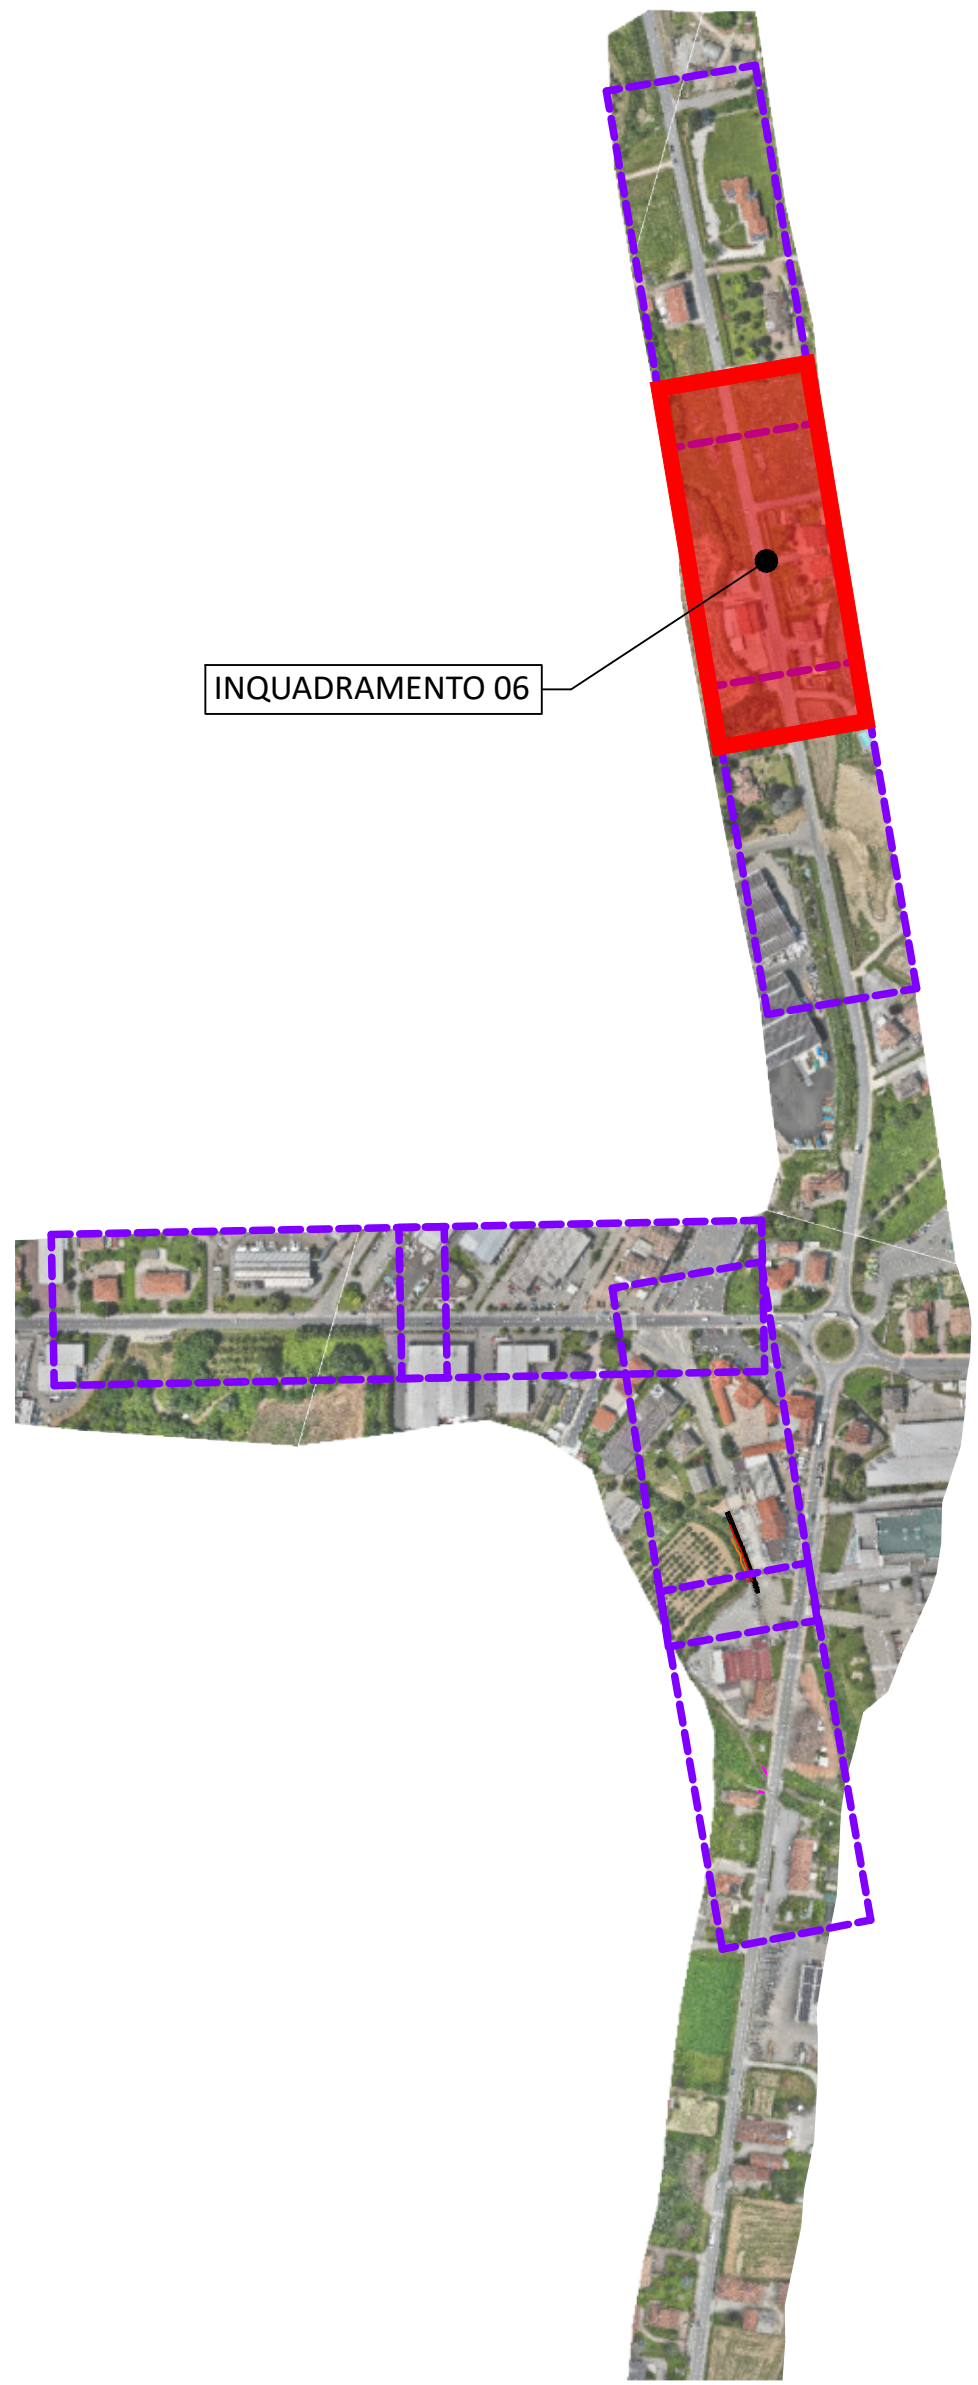

COMUNE DI GUARENE

OGGETTO: Programma regionale FESR 2021/2027, Priorità V, Azione V.5i.1 Strategie Urbane d'Area (SUA) Aggregazione n. 3 "LANGHE". Percorso ciclabile Alba-Probesi d'Alba. Tratto ciclabile nel Comune di Guarene

LOCALITÀ DELL'INTERVENTO: COMUNE DI GUARENE

FASE PROGETTUALE: PROGETTO ESECUTIVO

ARCHIVIO: 6202 422 INF 008 ESE 00

TITOLO ELABORATO: PLANIMETRIA E SEZIONI DI DETTAGLIO - INQUADRAMENTO 06

REDAZIONE	VERIFICATO	REDAZIONE	VERIFICATO	REDAZIONE	VERIFICATO
PROGETTO	VERIFICATO	PROGETTO	VERIFICATO	PROGETTO	VERIFICATO

PROGETTISTA: Ph.D. Ing. Gianluca ODETTO N° 72691 ALBO INGEGNERI PROVINCIA DI TORINO

ALTRA FIGURA:

ISO 9001 CERTIFICATO 1228949

FIDIC

oice