




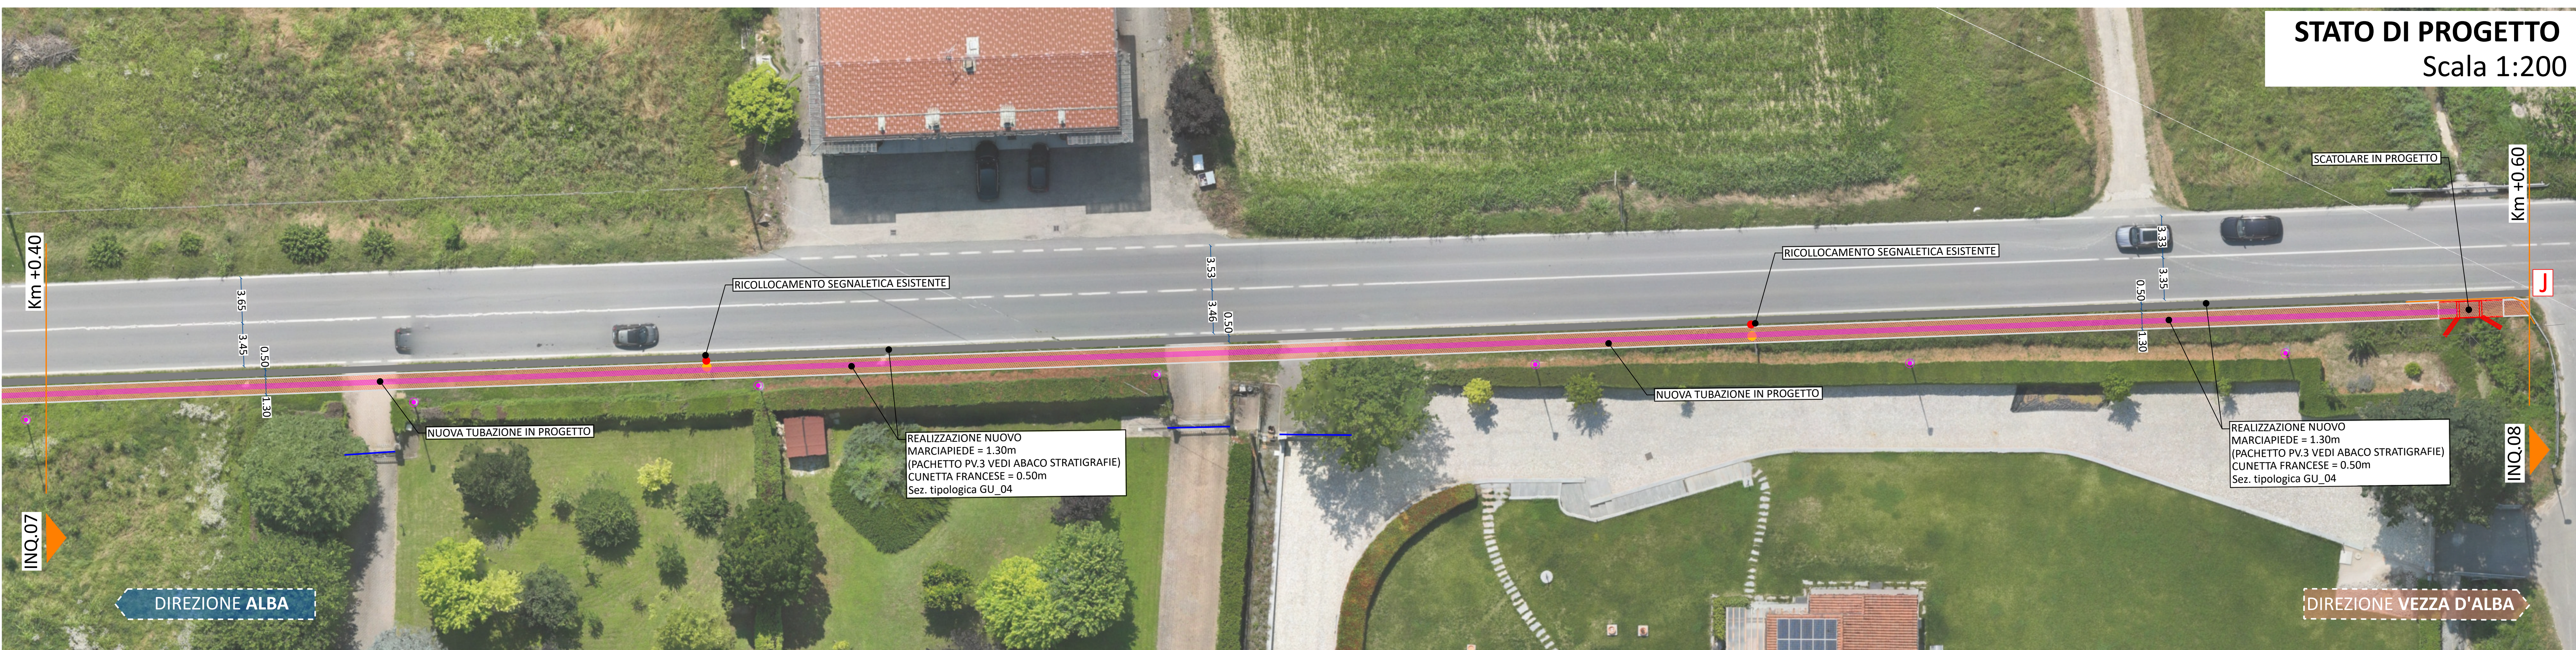

SEZIONE GU_04 - STATO DI FATTO - TRATTO I-J
scala 1:100 (UBICAZIONE REALE: TRATTO I-J)

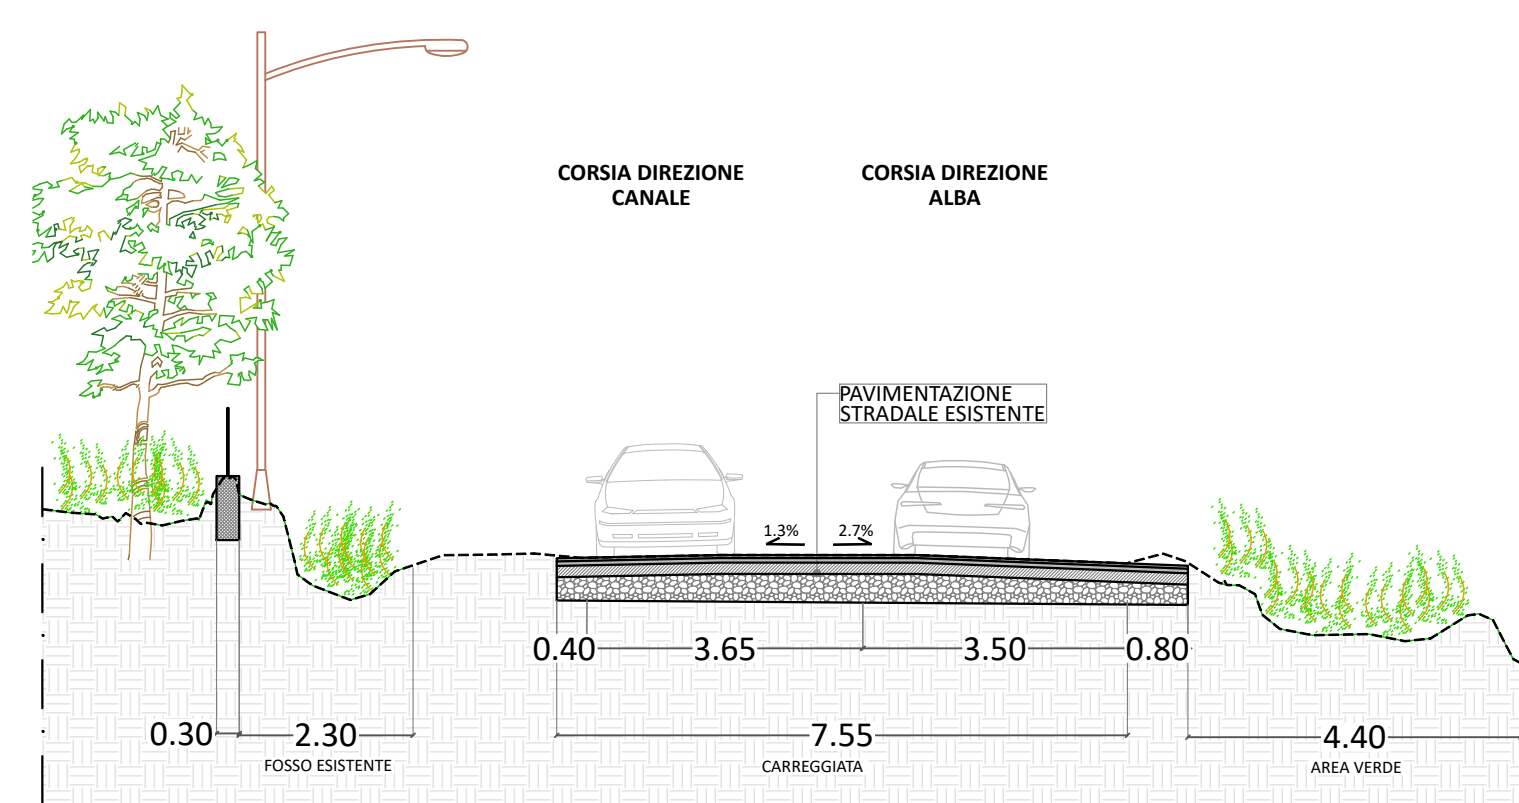

SEZIONE GU_04 - STATO DI PROGETTO - TRATTO I-J
scala 1:100

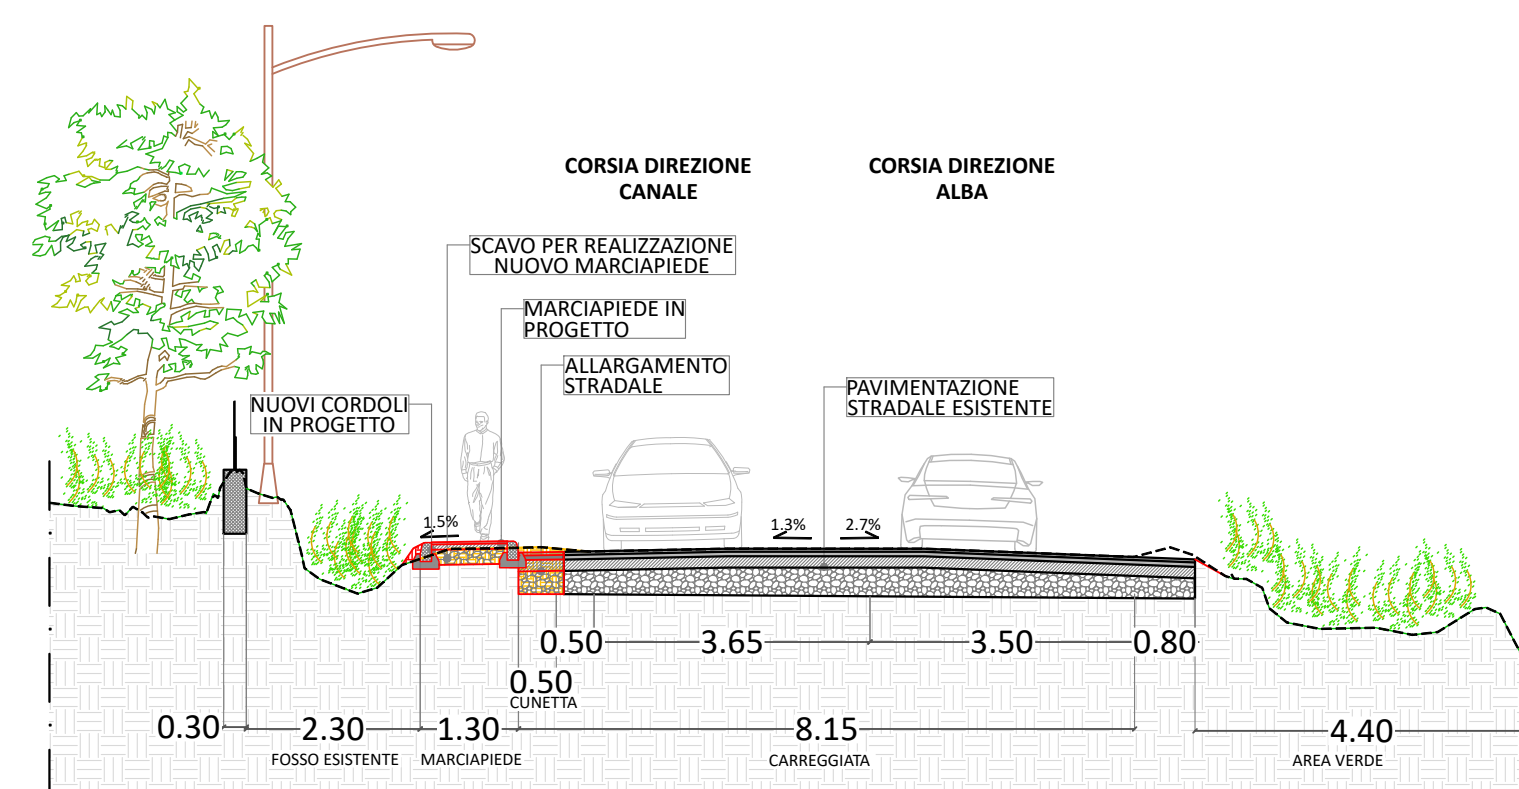


SEZIONE GU_04 - SEZIONE RAPPRESENTATIVA - TRATTO I-J
scala 1:100



LEGENDA

- | | |
|---|---|
|  | PARAPETTO ESISTENTE |
|  | NUOVA STACCONATA |
|  | INTERVENTO SU ELEMENTO ESISTENTE |
|  | GUARD RAIL IN PROGETTO |
|  | NUOVE PENSLINE PER FERMATA DEL BUS |
|  | AREA VERDE IN PROGETTO |
|  | CANCELLO CARRABILE ESISTENTE |
|  | PALI DI ILLUMINAZIONE ESISTENTI |
|  | PALI DI ELETTRICITA' ESISTENTI |
|  | NUOVA ILLUMINAZIONE IN PROGETTO |
|  | RIMOZIONE SEGNALETICA ORIZZONTALE ESISTENTE |
|  | SEGNALETICA ORIZZONTALE IN PROGETTO |
|  | SEGNALETICA ORIZZONTALE PER NUOVA FERMATA DEL BUS |
|  | CORDOLO IN PROGETTO |
|  | CANALE ESISTENTE |
|  | SUDDIVISIONE IN TRATTI |
|  | CONFINO COMUNALE |
|  | DEMOLIZIONI |
|  | FOSSO ESISTENTE A CIELO APERTO |
|  | TUBAZIONE ESISTENTE |
|  | NUOVO FOSSO IN PROGETTO |
|  | NUOVA TUBAZIONE IN PEAD. |
|  | ELEMENTO ESISTENTE |
|  | CADITOIA ESISTENTE |
|  | CHIUSINO ESISTENTE |
|  | CABINA ELETTRICITA' ESISTENTE |
|  | CADITOIA IN PROGETTO |
|  | POZZETTO PREFABBRICATO IN PROGETTO |
|  | TRATTI OMOGENEI |

NAVIGATORE

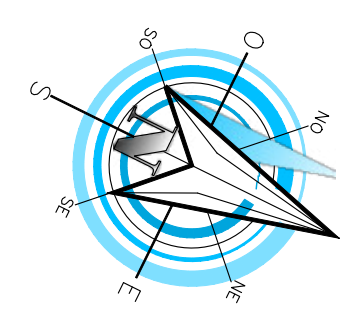

COMITENTE: COMUNE DI GUARENE	
OGGETTO: Progetto regionale FESR 2021/2027, Priorità V, Azione V.5i.1 Strategie Urbane d'Area (SUA) Aggregazione a n.3 "LANGHE". Percorso ciclabile Alba-Piobesi d'Alba. Tratto ciclabile nel Comune di Guarene	
LOCALITÀ DELL'INTERVENTO: COMUNE DI GUARENE	
FASE PROGETTUALE: PROGETTO ESECUTIVO	
ARCHIVO: 6202 422 INF 009 ESE 00	
TITOLO ELABORATO: PLANIMETRIA E SEZIONI DI DETTAGLIO - INQUADRAMENTO 06	
Loranzè, Settembre 2026	
CONTROLLI QUALITÀ (ELENCO)							SCALA: INF N° ELABORATO 009 varie	
<table border="1" style="width: 100%; border-collapse: collapse;"> <thead> <tr> <th>CODICE</th> <th>ANBITO PROGETTUALE</th> <th>RESPONSABILE D'AREA</th> <th>REDAITO</th> <th>VERIFICATO</th> <th>REDAZIONATO</th> <th>APPROVATO</th> <th>REV.</th> <th>DATA</th> <th>NOTE</th> </tr> </thead> <tbody> <tr> <td>ARC.</td> <td>ARCHITETTURA ED IDOLZIA</td> <td>ARCH. M. CH. PERINA</td> <td></td> <td></td> <td></td> <td></td> <td>0</td> <td>09/09/20</td> <td>EMMISSIONE</td> </tr> <tr> <td>GEN.</td> <td>AMBIENTE E TERRITORIO</td> <td>GEN. F. CAMILLI</td> <td></td> <td></td> <td></td> <td></td> <td>1</td> <td>-</td> <td>-</td> </tr> <tr> <td>DIR.</td> <td>DIREZIONE LAVORI</td> <td>PLG. ING. G. ODETTO</td> <td></td> <td></td> <td></td> <td></td> <td>2</td> <td>-</td> <td>-</td> </tr> <tr> <td>ENG.</td> <td>INGEGNERIA</td> <td>ING. A. BREGOLINI</td> <td></td> <td></td> <td></td> <td></td> <td>3</td> <td>-</td> <td>-</td> </tr> <tr> <td>IDA</td> <td>IDRACULICA</td> <td>ING. M. VERNETTI ROSINA</td> <td></td> <td></td> <td></td> <td></td> <td>4</td> <td>-</td> <td>-</td> </tr> <tr> <td>EL.</td> <td>IMPIANTI ELETTRICI E SPECIFICI</td> <td>ENG. M. BREGOLINI</td> <td></td> <td></td> <td></td> <td></td> <td>5</td> <td>-</td> <td>-</td> </tr> <tr> <td>STR.</td> <td>STRUTTURE</td> <td>ING. A. BREGOLINI</td> <td></td> <td></td> <td></td> <td></td> <td>6</td> <td>-</td> <td>-</td> </tr> <tr> <td>INF.</td> <td>INFRASTRUTTURE</td> <td>ING. A. VACCARONE</td> <td></td> <td></td> <td></td> <td></td> <td>7</td> <td>-</td> <td>-</td> </tr> <tr> <td>STR.</td> <td>STRUTTURE</td> <td>GEN. F. CAMILLI</td> <td></td> <td></td> <td></td> <td></td> <td>8</td> <td>-</td> <td>-</td> </tr> <tr> <td>VIR.</td> <td>PREVEDIONE INCENDI</td> <td>ING. A. BREGOLINI</td> <td></td> <td></td> <td></td> <td></td> <td>9</td> <td>-</td> <td>-</td> </tr> <tr> <td>EST.</td> <td>COLLAUDAZIONE E TESTI</td> <td></td> <td></td> <td></td> <td></td> <td></td> <td>10</td> <td>-</td> <td>-</td> </tr> <tr> <td></td> <td></td> <td></td> <td></td> <td></td> <td></td> <td></td> <td>11</td> <td>-</td> <td>-</td> </tr> </tbody> </table>							CODICE	ANBITO PROGETTUALE	RESPONSABILE D'AREA	REDAITO	VERIFICATO	REDAZIONATO	APPROVATO	REV.	DATA	NOTE	ARC.	ARCHITETTURA ED IDOLZIA	ARCH. M. CH. PERINA					0	09/09/20	EMMISSIONE	GEN.	AMBIENTE E TERRITORIO	GEN. F. CAMILLI					1	-	-	DIR.	DIREZIONE LAVORI	PLG. ING. G. ODETTO					2	-	-	ENG.	INGEGNERIA	ING. A. BREGOLINI					3	-	-	IDA	IDRACULICA	ING. M. VERNETTI ROSINA					4	-	-	EL.	IMPIANTI ELETTRICI E SPECIFICI	ENG. M. BREGOLINI					5	-	-	STR.	STRUTTURE	ING. A. BREGOLINI					6	-	-	INF.	INFRASTRUTTURE	ING. A. VACCARONE					7	-	-	STR.	STRUTTURE	GEN. F. CAMILLI					8	-	-	VIR.	PREVEDIONE INCENDI	ING. A. BREGOLINI					9	-	-	EST.	COLLAUDAZIONE E TESTI						10	-	-								11	-	-	DATA:		
CODICE	ANBITO PROGETTUALE	RESPONSABILE D'AREA	REDAITO	VERIFICATO	REDAZIONATO	APPROVATO	REV.	DATA	NOTE	
ARC.	ARCHITETTURA ED IDOLZIA	ARCH. M. CH. PERINA					0	09/09/20	EMMISSIONE	
GEN.	AMBIENTE E TERRITORIO	GEN. F. CAMILLI					1	-	-	
DIR.	DIREZIONE LAVORI	PLG. ING. G. ODETTO					2	-	-	
ENG.	INGEGNERIA	ING. A. BREGOLINI					3	-	-	
IDA	IDRACULICA	ING. M. VERNETTI ROSINA					4	-	-	
EL.	IMPIANTI ELETTRICI E SPECIFICI	ENG. M. BREGOLINI					5	-	-	
STR.	STRUTTURE	ING. A. BREGOLINI					6	-	-	
INF.	INFRASTRUTTURE	ING. A. VACCARONE					7	-	-	
STR.	STRUTTURE	GEN. F. CAMILLI					8	-	-	
VIR.	PREVEDIONE INCENDI	ING. A. BREGOLINI					9	-	-	
EST.	COLLAUDAZIONE E TESTI						10	-	-	
							11	-	-	
PROGETTISTA: Ph.D. Ing. Gianluca ODETTO N° 7269 J ALBO INGEGNERI PROVINCIA DI TORINO	
ALTRA FIGURA:	
TIMBRO:	
TIMBRO:	
Strada Provinciale 222, n°31 10010 Loranzè (TO) TEL. 011 5703699 FAX 011 57546414	
e-mail: info.servizio@sertec-engineering.com www.sertec-engineering.it	
IL DIRETTORE TECNICO: Ph.D. Ing. Gianluca ODETTO	