



DIMENSIONAMENTO DELLA SEGNALETICA ORIZZONTALE


STRISCE LONGITUDINALI
Scala 1:50

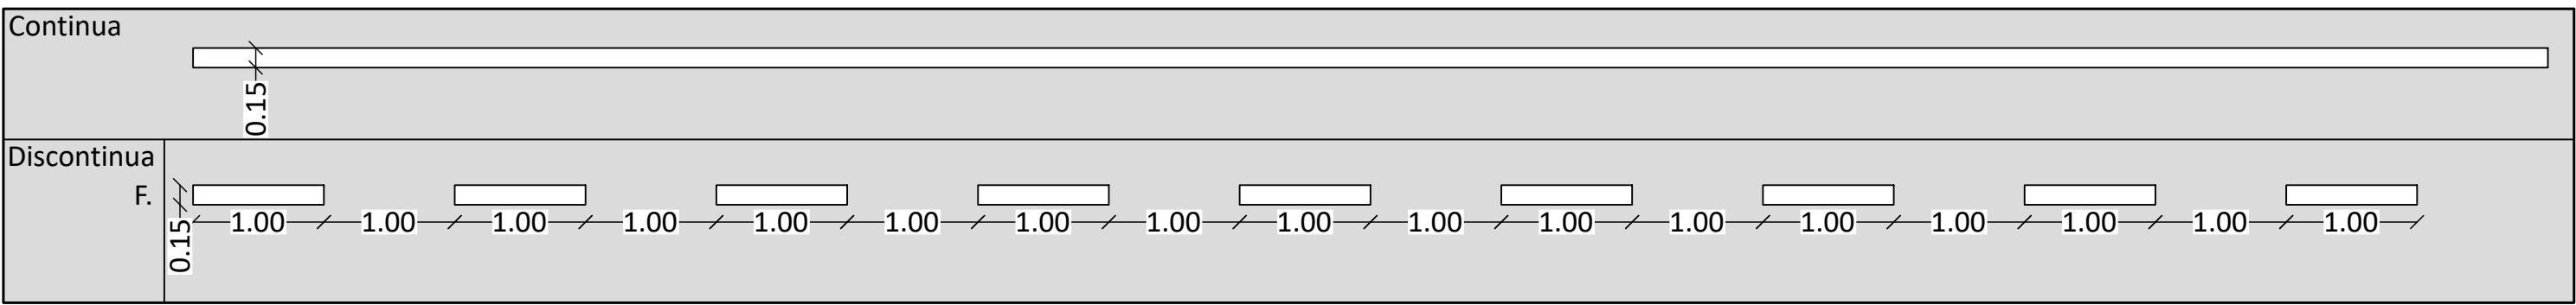


PISTA PEDONALE
scala 1:25

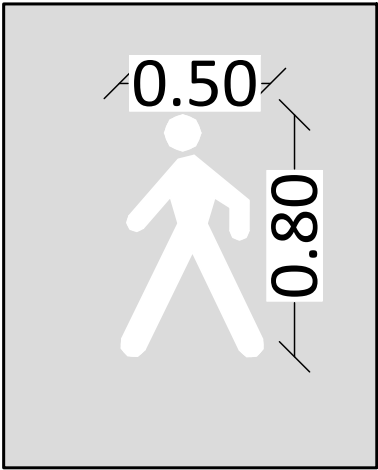


DARE PRECEDENZA
scala 1:25

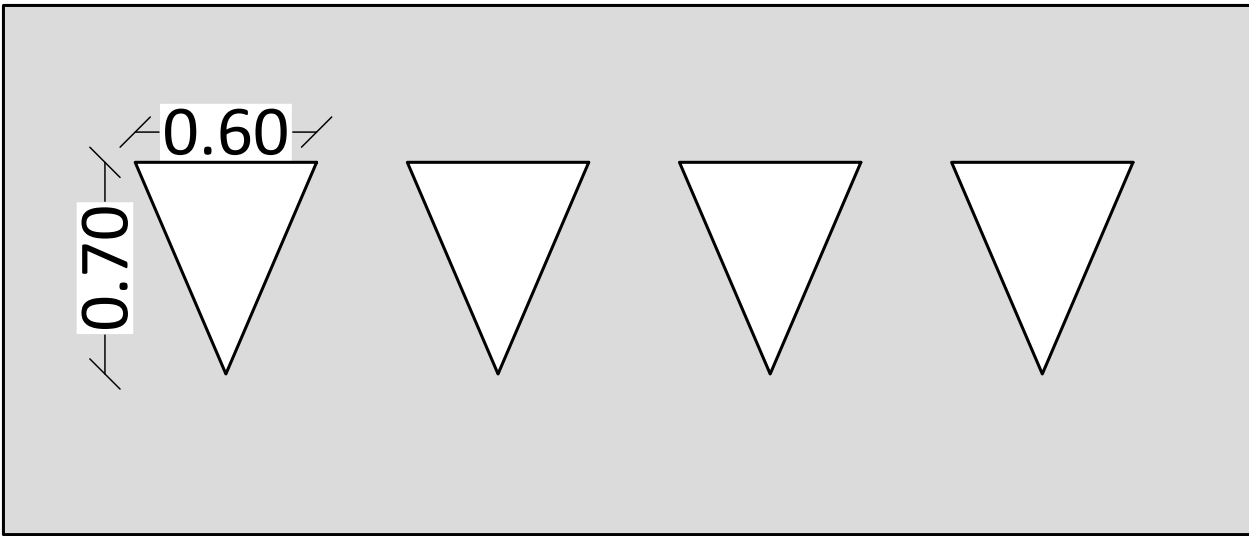


BUS
scala 1:25

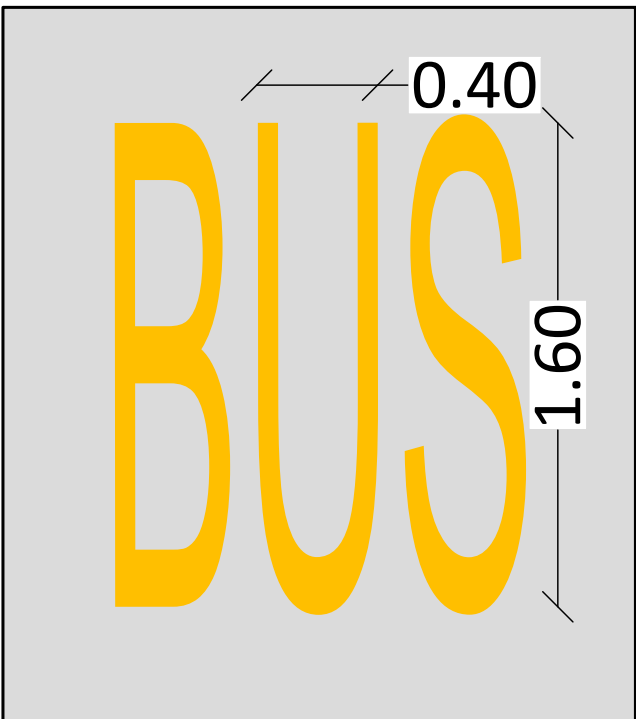


STOP
scala 1:25

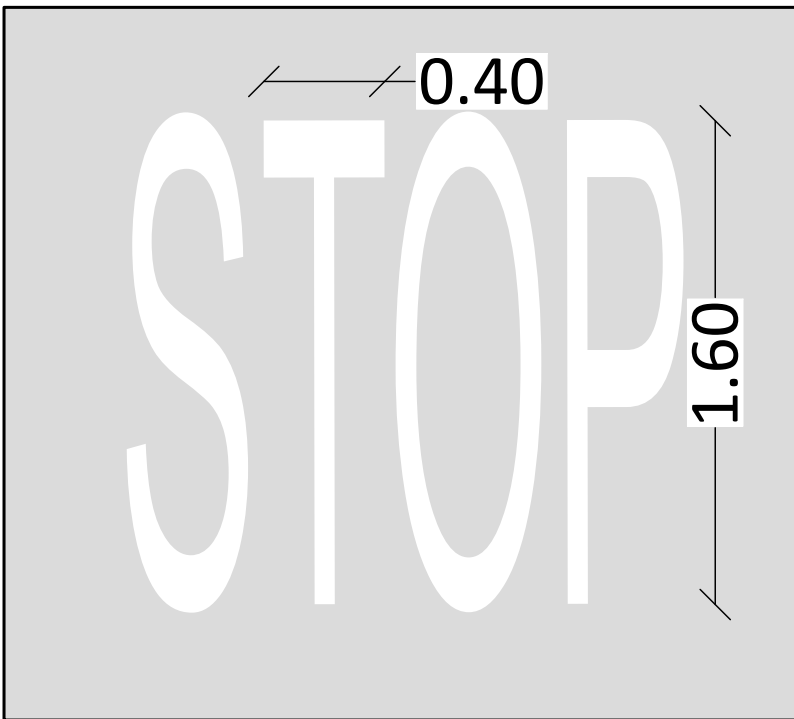


PITTOGRAMMI
scala 1:25

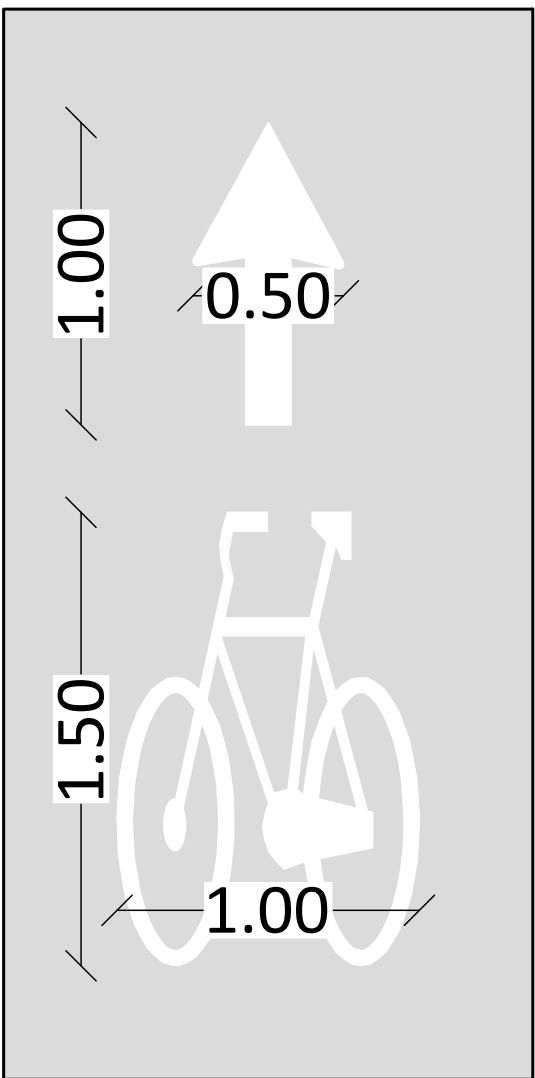


ATTRAVERSAMENTO PEDONALE
scala 1:25

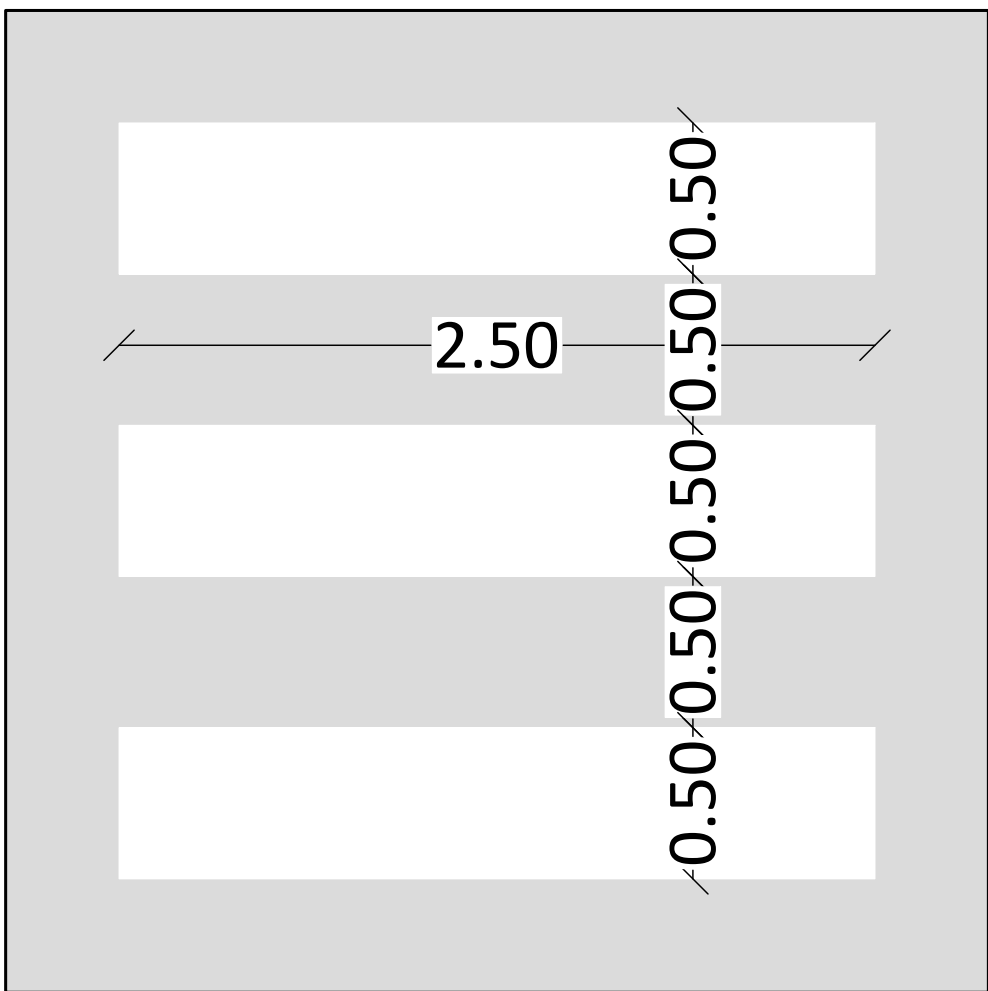

ATTRAVERSAMENTO CICLABILE
Scala 1:25

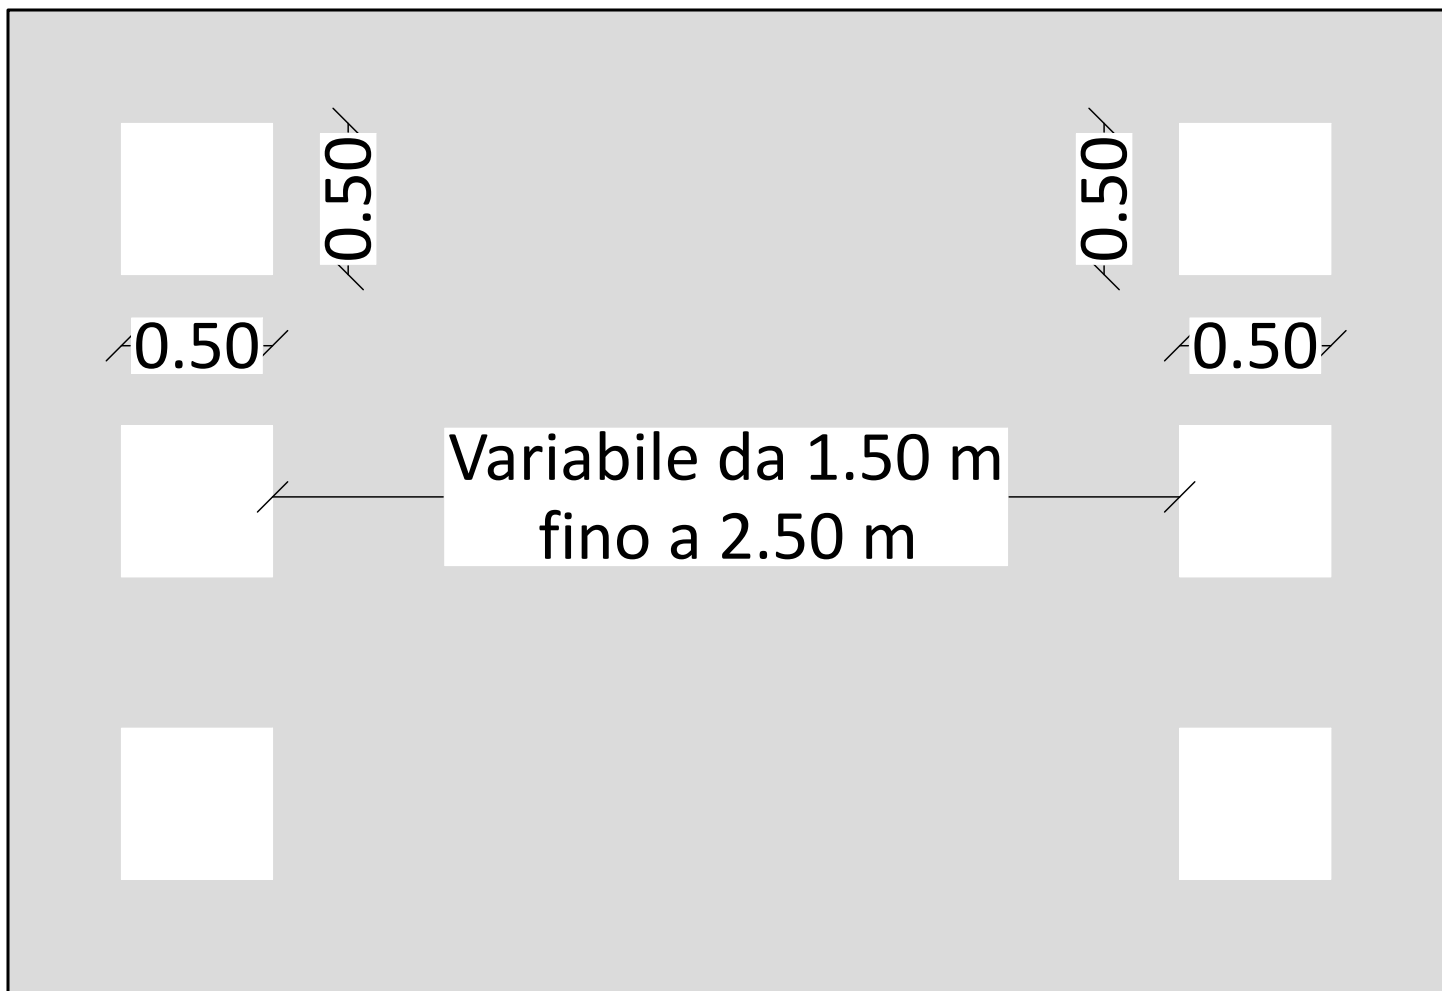

DIMENSIONAMENTO DELLA SEGNALETICA VERTICALE

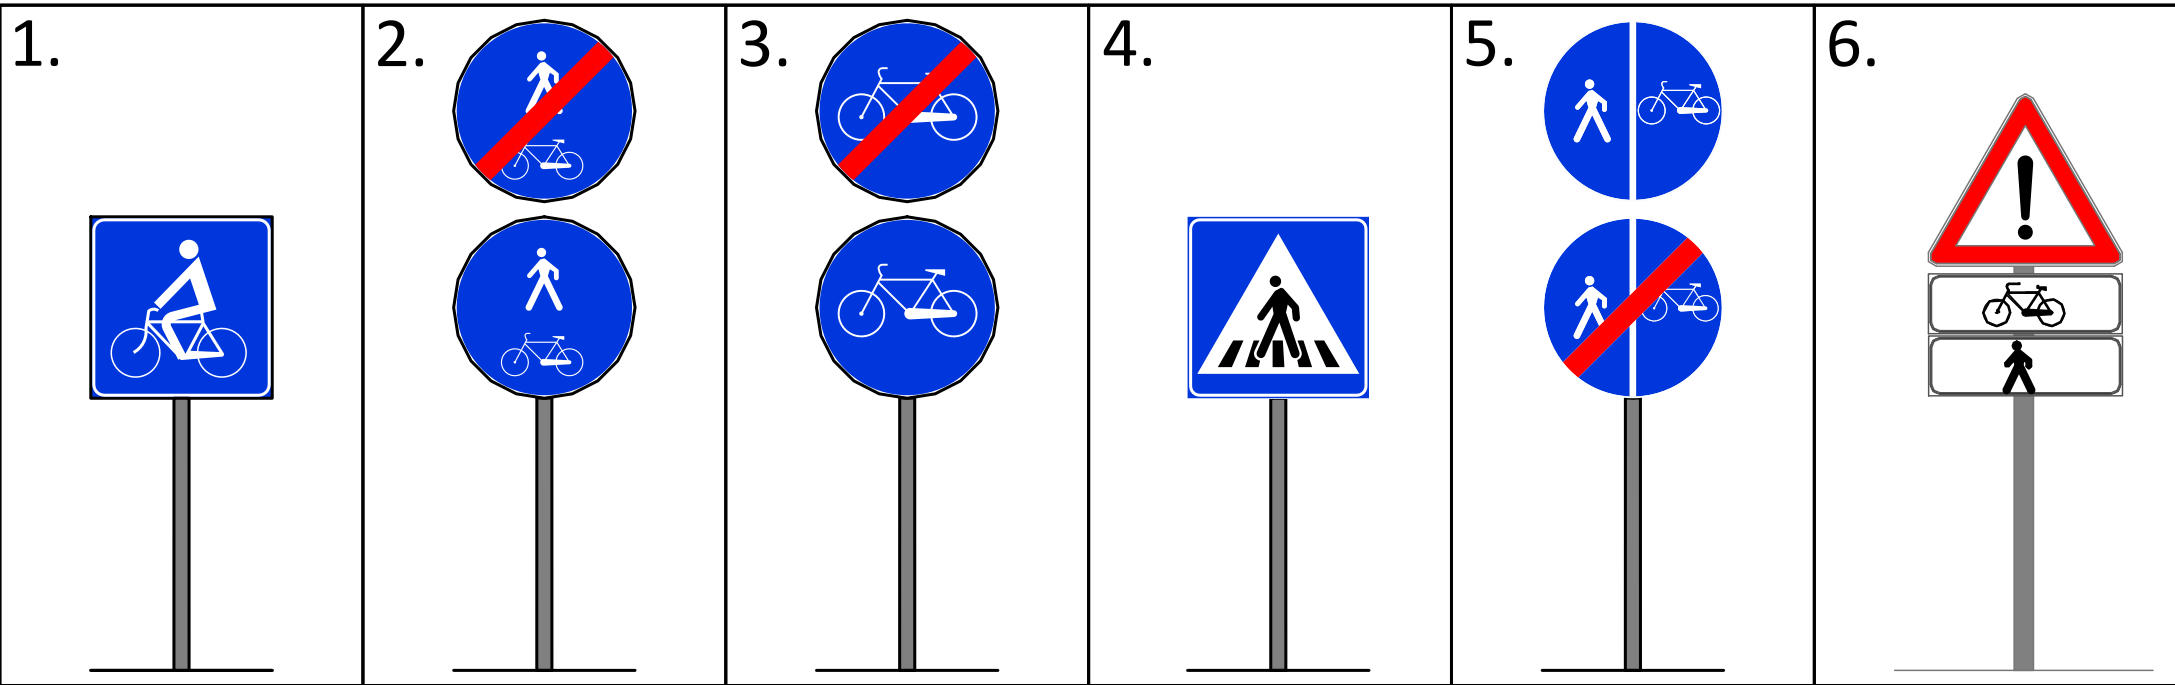

La segnaletica verticale sarà installata su sostegni tubolare di altezza 1,50 fino a 3,00 m.

Descrizione e dimensionamento della cartellonistica:

- Fig. II 324 Art. 135 - "Attraversamento ciclabile" - 6 elementi
- Fig. II 93/b Art. 122 - "Fine del percorso pedonale e ciclabile" - 1 elementi
Fig. II 92/b Art. 122 - "Percorso pedonale e ciclabile" - 1 elementi
- Fig. II 91 Art. 122 - "Fine pista ciclabile" - 1 elementi
Fig. II 90 Art. 122 - "Pista ciclabile" - 1 elementi
- Fig. II 303 Art. 135 - "Attraversamento pedonale" - 4 elementi
- Fig. II 92/a Art. 122 - "Pista ciclabile contigua al marciapiede" - 3 elementi
Fig. II 93/a Art. 122 - "Fine della pista ciclabile contigua al marciapiede" - 3 elementi
- Fig. II 35 Art. 103 - "Altri pericoli" e pannelli integrativi con i simboli della bicicletta e del pedone - 2 elementi

SERTEC
SINCE 1968
PROGETTAZIONE E REALIZZAZIONE DI SEGNALETICA

COMMITTENTE: COMUNE DI GUARENE

OGGETTO: Programma regionale FESR 2021/2027, Priorità V, Azione V.5i.1 Strategie Urbane d'Area (SUA) Aggregazione n. 3 "LANGHE". Percorso ciclabile Alba-Piobesi d'Alba. Tratto ciclabile nel Comune di Guarene

LOCALITÀ DELL'INTERVENTO: COMUNE DI GUARENE

FASE PROGETTUALE: PROGETTO ESECUTIVO

ARCHIVIO: 6202 422 INF 010 ESE 00

TITOLO ELABORATO: ABACO SEGNALETICA VERTICALE ED ORIZZONTALE

CODICE AREA: INF

N° ELABORATO: 010

SCALA: varie

DATA: Loranze, Settembre 2026

CODICE	AMBITO PROGETTUALE	RESPONSABILE D'AREA	REDATTO	VERIFICATO	RIESAMINATO	APPROVATO	REV	DATA	NOTE
ARC	ARCHITETTURA ED EDILIZIA	Arch. M. DI PERNA					0	09/2026	EMISSIONE
GEO	AMBIENTE E TERRITORIO	Geol. P. CAMBULI					1		
DLV	DIREZIONE LAVORI	Ph.D. Ing. G. ODETTO					2		
ENE	ENERGETICA	Ing. A. BREGOLIN					3		
IDR	IDRAULICA	Ing. M. VERNETTI ROSINA					4		
IEL	IMPIANTI ELETTRICI E SPECIALI	Dott. Ing. E. MERCADO					5		
TFM	IMPIANTI TERMOLUIDOMECCANICI	Ing. A. BREGOLIN					6		
INF	INFRASTRUTTURE	Ing. A. VACCARONE	L.S.	A.V.			7		
STR	STRUTTURE	Geom. F. TONINO					8		
VVF	PREVENZIONE INCENDI	Ing. A. BREGOLIN					9		
EXT	COLLABORATORI ESTERNI						10		
							11		

PROGETTISTA: Ph.D. Ing. Gianluca ODETTO
N° 7269 J ALBO INGEGNERI
PROVINCIA DI TORINO

ALTRA FIGURA:

TIMBRO:

ISO 9001
CERTIFICATO
IT259049

FIDIC

oice
Associazione delle organizzazioni di ingegneri
di architetti e di ingegneri associati