
SEZIONE A-A
Scala 1:20

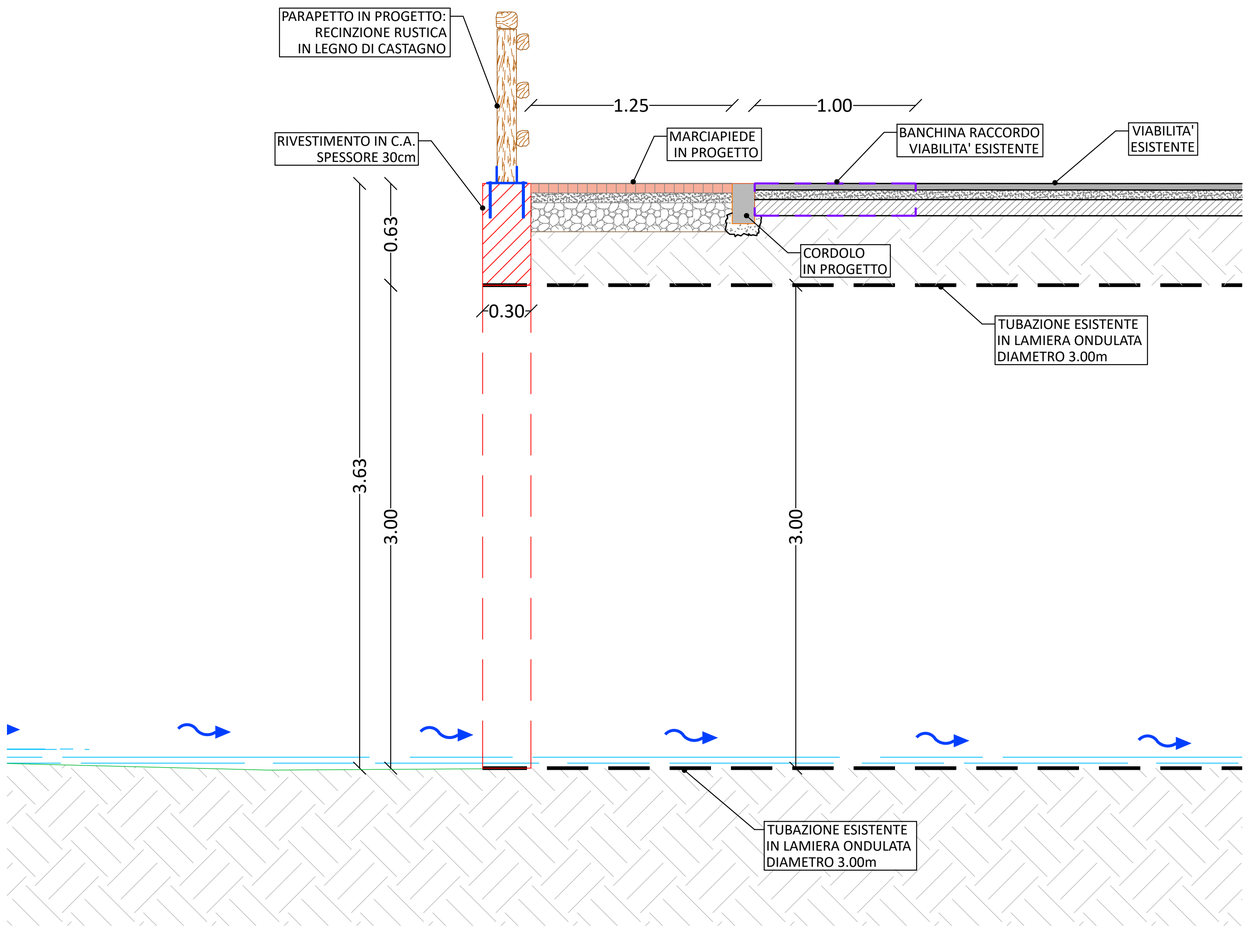

SEZIONE B-B
Scala 1:20

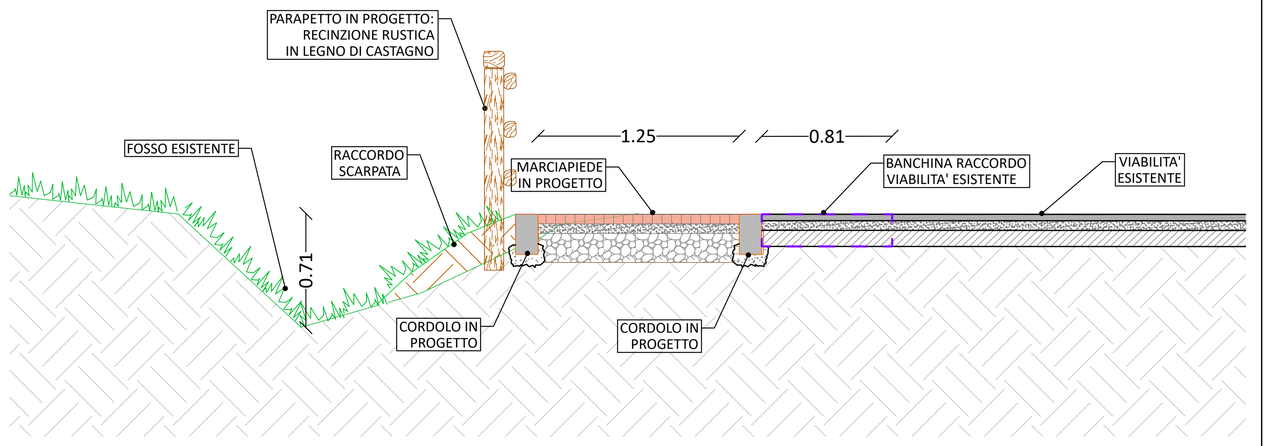


FOTO 1




FOTO 2



STRATIGRAFIA MARCIAPIEDE
Scala 1:10

Pv.3

PACCHETTO MARCIAPIEDE IN PROGETTO

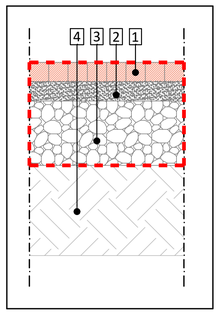

Pv.3 - Stato di progetto

LEGENDA

1- Marmette autobloccanti in calcestruzzo cementizio per pavimentazioni esterne (6 cm)

2- Letto di posa in sabbia (6 cm)

3- Misto granulare anidro per fondazioni stradali (20 cm)

4- Rilevato

Area di progetto (32 cm)

STATO DI PROGETTO
Scala 1:100

SERTEC SINCE 1968

COESIONE ITALIA 21-27 PIEMONTE · Cofinanziato dall'Unione europea · REGIONE PIEMONTE

COMMITTENTE:
COMUNE DI GUARENE

OGGETTO:
Programma regionale FESR 2021/2027, Priorità V, Azione V.5i.1 Strategie Urbane d'Area (SUA) Aggregazione n. 3 "LANGHE".
Percorso ciclabile Alba-Piobesi d'Alba.
Tratto ciclabile nel Comune di Guarene

PROVINCIA di CUNEO · REGIONE PIEMONTE

LOCALITÀ DELL'INTERVENTO:
COMUNE DI GUARENE

CODICE AREA: INF

FASE PROGETTUALE:
PROGETTO ESECUTIVO

N° ELABORATO: 012

ARCHIVIO:						SCALA:
6202	422	INF	012	ESE	00	varie

TITOLO ELABORATO:
ELABORATO DI DETTAGLIO - TRATTO C-D

DATA: Loranzè, Settembre 2026

CONTROLLO QUALITA' ELABORATI			REDATTO	VERIFICATO	RIESAMINATO	APPROVATO
CODICE	AMBITO PROGETTUALE	RESPONSABILE D'AREA		RESP. AREA	COORDINATORE	RESP. PROG.
ARC	ARCHITETTURA ED EDILIZIA	Arch. M. DI PERNA	.	.	D.S.	G.O.
GEO	AMBIENTE E TERRITORIO	Geol. P. CAMBULI	.	.		
DLV	DIREZIONE LAVORI	Ph.D. Ing. G. ODETTO	.	.		
ENE	ENERGETICA	Ing. A. BREGOLIN	.	.		
IDR	IDRAULICA	Ing. M. VERNETTI ROSINA	.	.		
IEL	IMPIANTI ELETTRICI E SPECIALI	Dott. Ing. E. MERCADO	.	.		
TFM	IMPIANTI TERMOFLUIDOMECCANICI	Ing. A. BREGOLIN	C.V.	A.V.		
INF	INFRASTRUTTURE	Ing. A. VACCARONE	.	.		
STR	STRUTTURE	Geom. F. TONINO	.	.		
VVF	PREVENZIONE INCENDI	Ing. A. BREGOLIN	.	.		
EXT	COLLABORATORI ESTERNI	.	.	.		

REV	DATA	NOTE
0	09/2026	EMISSIONE
1	.	.
2	.	.
3	.	.
4	.	.
5	.	.
6	.	.
7	.	.
8	.	.
9	.	.
10	.	.
11	.	.

SERTEC ENGINEERING CONSULTING S.r.l. SINCE 1968
Strada Provinciale 222, n°31
10010 Loranzè (TO)
TEL. 0125.1970499 FAX 0125.564014
e-mail: info.sertec@sertec-engineering.com
www.sertec-engineering.it
IL DIRETTORE TECNICO:
Ph.D. Ing. Gianluca ODETTO

PROGETTISTA:
Ph.D. Ing. Gianluca ODETTO
N° 7269 J ALBO INGEGNERI
PROVINCIA DI TORINO

TIMBRO: ORDINE DEGLI INGEGNERI DELLA PROVINCIA DI TORINO · Dott. Ing. GIANLUCA ODETTO n° 7269J

ALTRA FIGURA:

TIMBRO:

ISO 9001 CERTIFICATO IT259049 · FIDIC · oice