


scala 1:50

LIVELLETTTE	DIFF. DI QUOTA
	DISTANZA
	PENDENZA

h = 0,000
L = 28,427
i = 0,000%

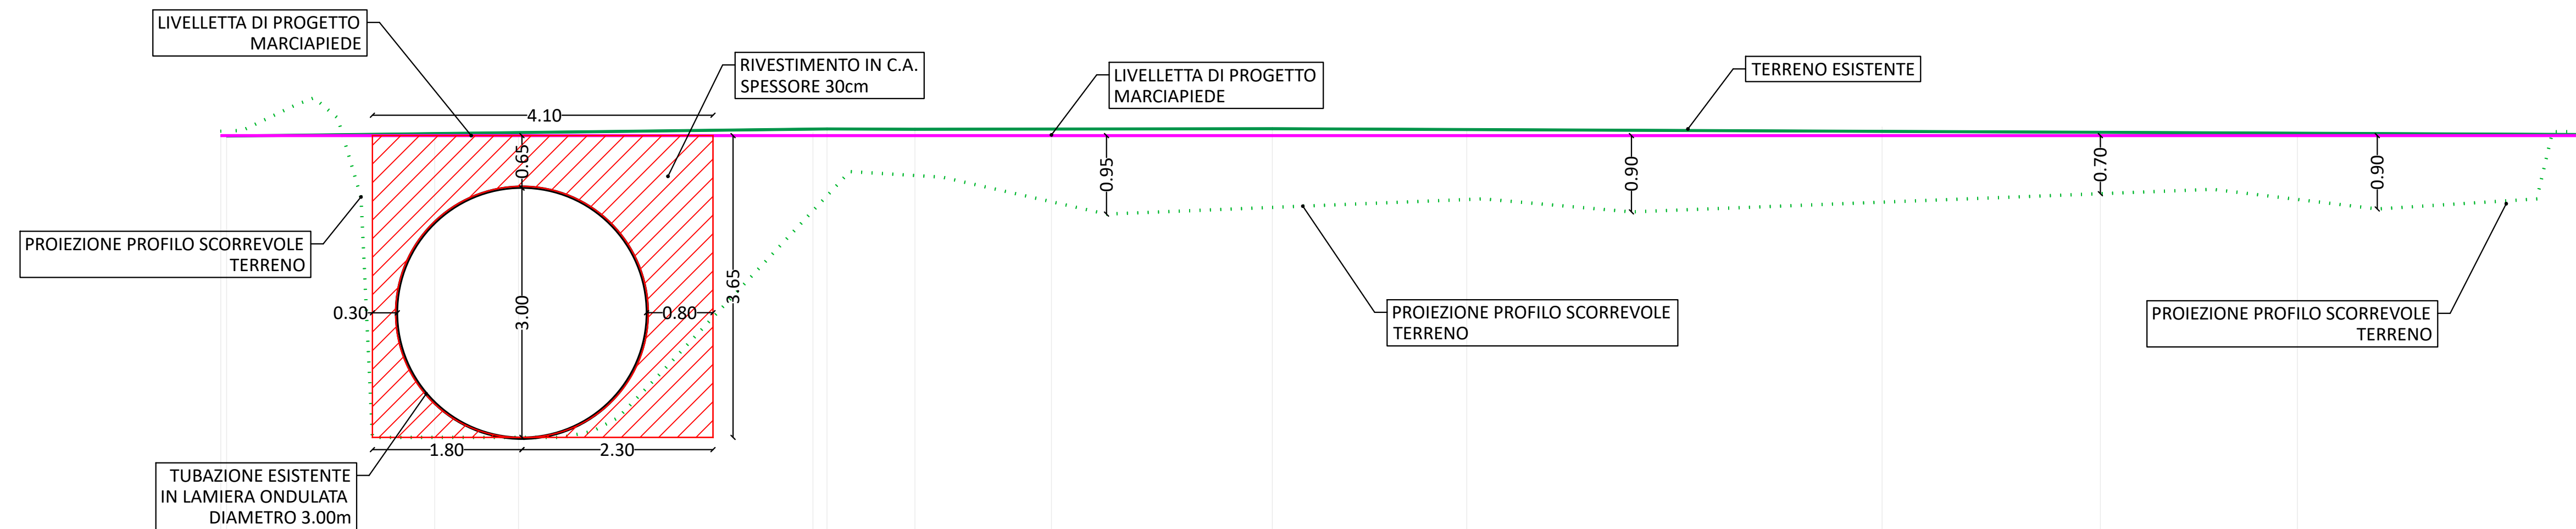

SCALA 1:50

QT.RIF. 172,000

NUMERO SEZIONI	1	2	3	4	5	6	7	8	9
DISTANZE PARZIALI		2,576	1,009	3,545	2,871	5,000	5,000	5,000	3,427
DISTANZE PROGRESSIVE	0,000	2,576	3,584	7,129	10,000	15,000	20,000	25,000	28,427
QUOTE TERRENO	-179,049	-179,074	-179,086	-179,088	-179,059	-179,114	-179,154	-179,067	-179,054
QUOTE PROGETTO	-179,050	-179,050	-179,050	-179,050	-179,050	-179,050	-179,050	-179,050	-179,050
DIFFERENZA DI QUOTA	-0,001	-0,024	-0,036	-0,038	-0,009	-0,064	-0,104	-0,017	-0,004



COMMITTENTE:

COMUNE DI GUARENE

OGGETTO:

Programma regionale FESR 2021/2027, Priorità V, Azione V.Si.1 Strategie Urbane d'Area (SUA) Aggregazione n. 3 "LANGHE".
Percorso ciclabile Alba-Piobesi d'Alba.
Tratto ciclabile nel Comune di Guarene

LOCALITÀ DELL'INTERVENTO:

COMUNE DI GUARENE

FASE PROGETTUALE:

PROGETTO ESECUTIVO

ARCHIVIO:

6303

	42
--	----

	IN
--	----

--	--

3	
---	--

SCALA:	1:50
--------	------

TITOLO ELABORATO:

PROFILO LONGITUDINALE MARCIAPIEDE TRATTO C-D

DATA:	
-------	--

Loranzè,
Settembre 2026

CONTROLLO QUALITA' ELABORATI			REDATTO	VERIFICATO	RIESAMINATO	APPROVATO	REV	DATA	NOTE
CODICE	AMBITO PROGETTUALE	RESPONSABILE D'AREA	RESP. AREA	COORDINATORE	RESP. PROG.				EMISSIONE
ARC	ARCHITETTURA ED EDILIZIA	Arch. M. DI PERNA	-	-	-	-	1	09/2026	-
GEO	AMBIENTE E TERRITORIO	Geol. P. CAMBULLI	-	-	-	-	2	-	-
DLV	DIREZIONE LAVORI	Ph.D. Ing. G. ODETTO	-	-	-	-	3	-	-
ENE	ENERGETICA	Ing. A. BREGOLIN	-	-	-	-	4	-	-
IDR	IDRAULICA	Ing. M. VERNETTI ROSINA	-	-	-	-	5	-	-
IEL	IMPIANTI ELETTRICI E SPECIALI	Dott. Ing. E. MERCATO	-	-	D.S.	G.O.	6	-	-
TFM	IMPIANTI TERMICI/LIDOMECCANICI	Ing. A. BREGOLIN	-	-	-	-	7	-	-
INF	INFRASTRUTTURE	Ing. A. VACCARONE	D.S.	A.V.	-	-	8	-	-
STR	STRUTTURE	Geom. F. TONINO	-	-	-	-	9	-	-
VVF	PREVENZIONE INCENDI	Ing. A. BREGOLIN	-	-	-	-	10	-	-
EXT	COLLABORATORI ESTERNI	-	-	-	-	-	11	-	-



Strada Provinciale 222, n°31
10010 Loranze (TO)
TEL. 0125.1970499 FAX 0125.564014

e-mail:
info.sertec@sertec-engineering.com
www.sertec-engineering.it

IL DIRETTORE TECNICO:
Ph.D. Ing. Gianluca ODETTO

10/11/2011

PROGETTISTA:

Ph.D. Ing. Gianluca ODETTO
N° 7269 J ALBO INGEGNERI
PROVINCIA DI TORINO

TIMBRO:

ALTRA FIGURA:

[illegible]

TIMBRO:

