

COMMITTENTE:

COMUNE DI GUARENE

OGGETTO:

Programma regionale FESR 2021/2027, Priorità V, Azione V.5i.1 Strategie Urbane d'Area (SUA) Aggregazione n. 3 "LANGHE".
Percorso ciclabile Alba-Piobesi d'Alba.
Tratto ciclabile nel Comune di Guarene



LOCALITÀ DELL'INTERVENTO:

COMUNE DI GUARENE

CODICE AREA:

INF

FASE PROGETTUALE:

PROGETTO ESECUTIVO

N° ELABORATO:

014

ARCHIVIO:

6202

422

INF

014

ESE

00

SCALA:

--

TITOLO ELABORATO:

QUADERNO DELLE SEZIONI E COMPUTO
DEI VOLUMI MARCIAPIEDE - TRATTO C-D

DATA:

Loranzè,
Settembre 2026

CONTROLLO QUALITÀ ELABORATI

			REDATTO	VERIFICATO	RIESAMINATO	APPROVATO	REV	DATA	NOTE
CODICE	AMBITO PROGETTUALE	RESPONSABILE D'AREA		RESP. AREA	COORDINATORE	RESP. PROG.	0	09/2026	EMISSIONE
ARC	ARCHITETTURA ED EDILIZIA	Arch. M. DI PERNA	.	.	D.S.	G.O.	1	.	.
GEO	AMBIENTE E TERRITORIO	Geol. P. CAMBULI	.	.			2	.	.
DLV	DIREZIONE LAVORI	Ph.D. Ing. G. ODETTO	.	.			3	.	.
ENE	ENERGETICA	Ing. A. BREGOLIN	.	.			4	.	.
IDR	IDRAULICA	Ing. M. VERNETTI ROSINA	.	.			5	.	.
IEL	IMPIANTI ELETTRICI E SPECIALI	Dott. Ing. E. MERCADO	.	.			6	.	.
TFM	IMPIANTI TERMOFLUIDOMECCANICI	Ing. A. BREGOLIN	.	.			7	.	.
INF	INFRASTRUTTURE	Ing. A. VACCARONE	.	A.V.			8	.	.
STR	STRUTTURE	Geom. F. TONINO	.	.			9	.	.
VVF	PREVENZIONE INCENDI	Ing. A. BREGOLIN	.	.			10	.	.
EXT	COLLABORATORI ESTERNI	.	.	.			11	.	.

PROGETTISTA:


Ph.D. Ing. Gianluca ODETTO
N° 7269 J ALBO INGEGNERI
PROVINCIA DI TORINO

TIMBRO:




ALTRA FIGURA:

TIMBRO:

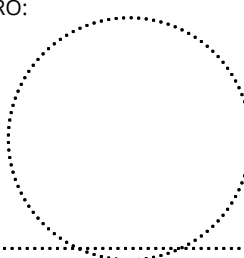

SCAVI E BONIFICHE	
STERRO	0,458 m ²


SEZIONE N.: 1
QT. PROGETTO: 179,050
DIST.PROG.: 0,00
DIST.SUCC.: 2,58

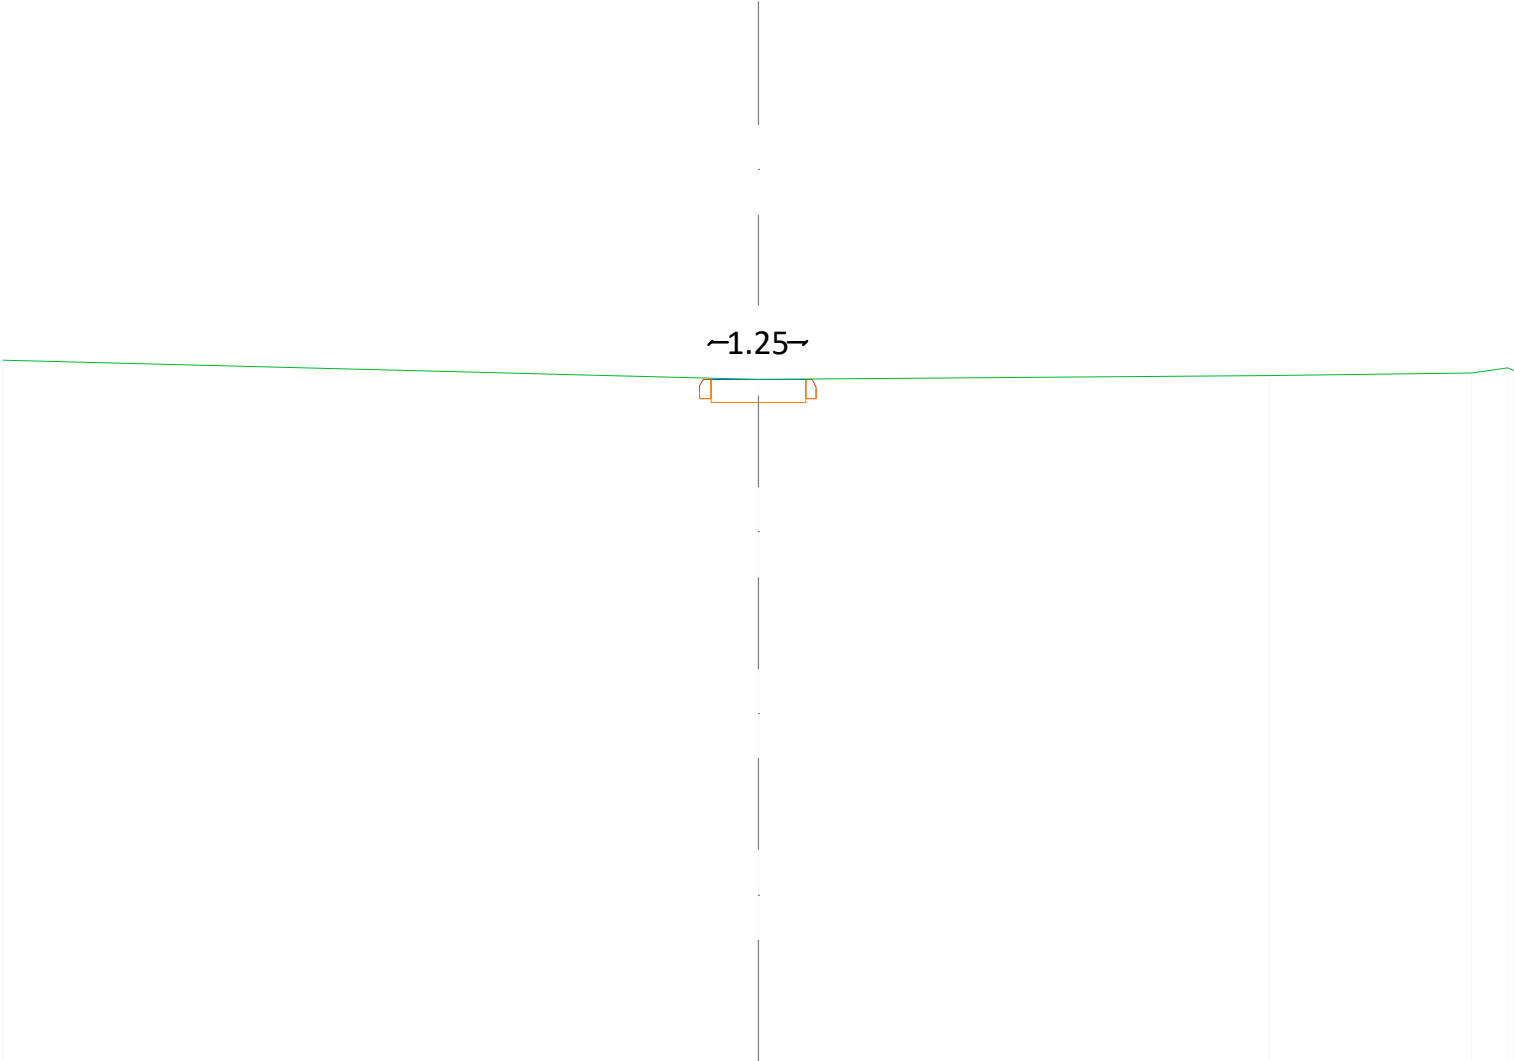

SCALA 1:100


QUOTE TERRENO	179,300	179,049 179,049	179,094	179,130 179,205 179,169
DIST.PARZIALI TERRENO	9,986	6,766	2,661	0,477
QUOTE PROGETTO	178,800 178,900 178,750 178,800 179,050 178,750 178,800 179,050 178,800 178,900			
DIST.PARZIALI PROGETTO	0,625 0,625			

SEZIONE N.: 2
QT. PROGETTO: 179,050
DIST.PROG.: 2,58
DIST.PREC.: 2,58
DIST.SUCC.: 1,01

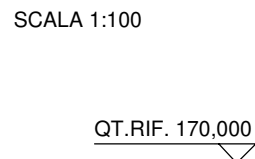[illegible]

SCAVI E BONIFICHE	
STERRO	0,481 m ²
RILEVATI	
RILEVATO	0,701 m ²

SEZIONE N.: 3
QT. PROGETTO: 179,050
DIST.PROG.: 3,58
DIST.PREC.: 1,01
DIST.SUCC.: 3,54

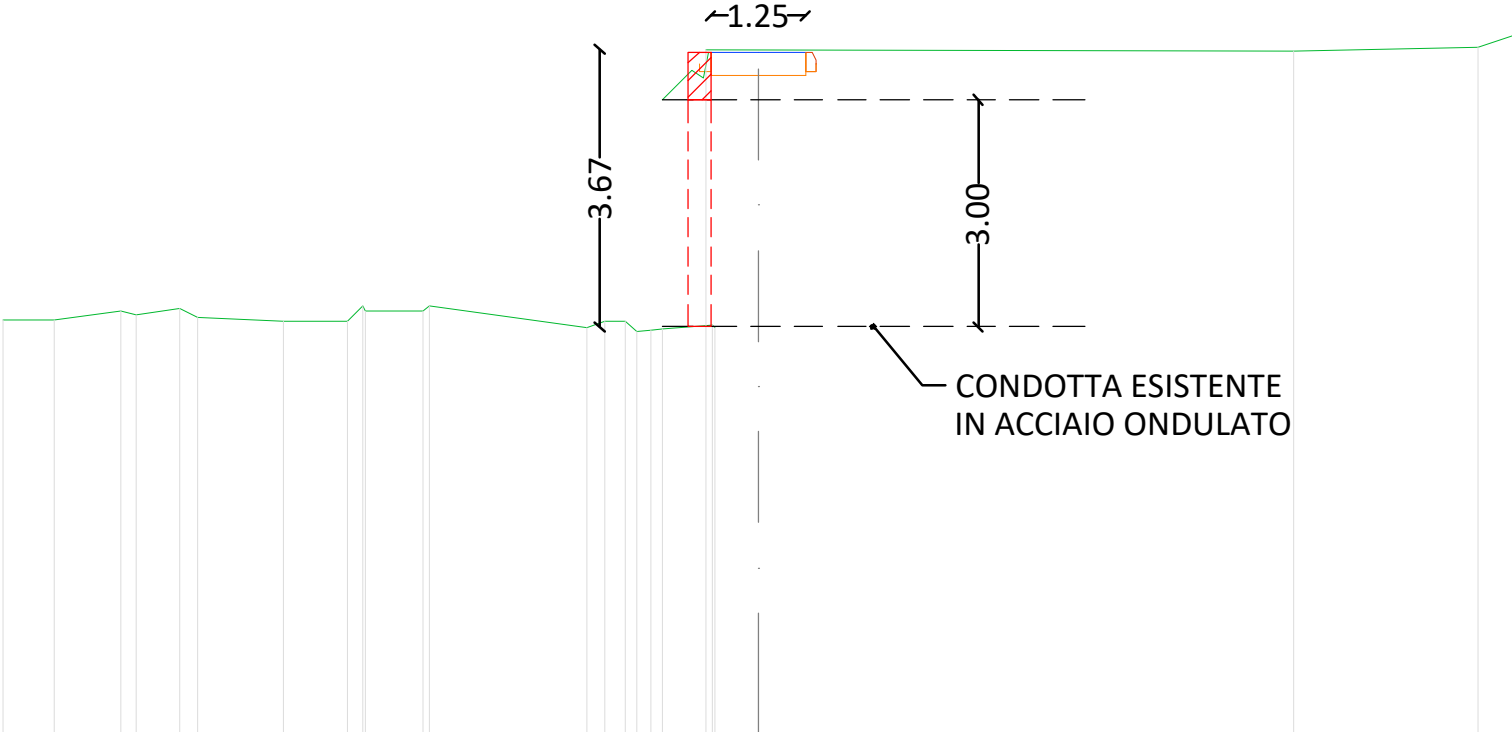

SCALA 1:100

QT.RIF. 170,000

[illegible]

SEZIONE N.: 4
QT. PROGETTO: 179,050
DIST.PROG.: 7,13
DIST.PREC.: 3,54
DIST.SUCC.: 2,87

QT.RIF. 170,000

QUOTE TERRENO			179,126	178,376		178,618	178,658	178,964	179,075 179,088 179,115	179,150	179,084	179,087 179,088		179,093		179,057
DIST.PARZIALI TERRENO			0,916	1,290		0,438	0,543	1,131	0,532	0,426	1,187		4,273		3,529	
QUOTE PROGETTO								178,800 178,900 178,750	178,800 179,050 178,750	178,800 179,050 178,800						
DIST.PARZIALI PROGETTO								0,625	0,625							

SCAVI E BONIFICHE	
STERRO	0,416m ²

SEZIONE N.: 5
 QT. PROGETTO: 179,050
 DIST.PROG.: 10,00
 DIST.PREC.: 2,87
 DIST.SUCC.: 5,00

SCALA 1:100

QT.RIF. 170,000
 

QUOTE TERRENO	179,108	179,152	178,982	178,926	178,683	178,629	178,072	178,113	178,198	178,909	179,058	179,059	179,103	179,110	179,108	179,022
DIST.PARZIALI TERRENO	3,583	2,312	0,510	0,848	0,433	0,341	1,002	0,660	0,485	5,567	3,910					
QUOTE PROGETTO	178,800 178,900 178,750 178,800 179,050 178,750 178,800 179,050 178,800 178,900															
DIST.PARZIALI PROGETTO										0,625	0,625					

SEZIONE N.: 6
QT. PROGETTO: 179,050
DIST.PROG.: 15,00
DIST.PREC.: 5,00
DIST.SUCC.: 5,00

↪1.25↪

0.90

QT.RIF. 170,000

QUOTE TERRENO	179,169	179,187	179,217	179,220	179,290	178,880	178,246	178,145		178,977	179,105	179,114	179,114	179,124		179,103	179,111	179,208
DIST.PARZIALI TERRENO	1,859	1,797	1,277	1,178	0,798	0,673	0,470	1,197		0,365	0,341	1,196		5,164		2,109	1,528	
QUOTE PROGETTO										178,800	178,900	178,750	178,800	179,050	178,750	178,800	179,050	178,800
DIST.PARZIALI PROGETTO										0,625		0,625						

SEZIONE N.: 7
QT. PROGETTO: 179,050
DIST.PROG.: 20,00
DIST.PREC.: 5,00
DIST.SUCC.: 5,00

QT.RIF. 170,000

QUOTE TERRENO	179,254	179,218	179,381	179,152	178,600	178,661	179,003	178,995	179,087	179,154	179,130	179,114	179,223	179,243	179,313
DIST.PARZIALI TERRENO	2,882	2,133	2,118	0,764	0,746	0,725	0,482	2,531	5,436	0,956	1,041				
QUOTE PROGETTO							178,800	178,900	178,750	178,800	179,050	178,750	178,800	179,050	178,800
DIST.PARZIALI PROGETTO							0,625	0,625							

SEZIONE N.: 8
QT. PROGETTO: 179,050
DIST.PROG.: 25,00
DIST.PREC.: 5,00
DIST.SUCC.: 3,43

QT.RIF. 170,000

QUOTE TERRENO	179,351	179,283		179,321	179,184	178,979	178,603	178,388	178,564	178,933	179,067	179,069	179,098	179,129	179,214	179,172			
DIST.PARZIALI TERRENO	1,380	3,836		1,338	0,765	0,579	0,545	0,283	0,745	0,521	6,339		1,566	0,970	1,107				
QUOTE PROGETTO										178,800	178,900	178,750	178,800	179,050	178,750	178,800	179,050	178,800	178,900
DIST.PARZIALI PROGETTO										0,625	0,625								

SCAVI E BONIFICHE	
STERRO	0,426 m ²

SEZIONE N.: 9

QT. PROGETTO: 179,050

DIST.PROG.: 28,43

DIST.PREC.: 3,43

SCALA 1:100

QT.RIF. 170,000

QUOTE TERRENO	179,445	179,291	179,358	179,224	179,075	178,836	178,661	178,795	178,863	178,814	179,028	179,054	179,054	179,075	179,133
DIST.PARZIALI TERRENO	3,872	1,194	0,922	1,432	0,801	0,424	0,369	0,529	7,035	2,952					
QUOTE PROGETTO								178,800	178,900	178,750	178,800	179,050	178,750	178,800	178,900
DIST.PARZIALI PROGETTO								0,625	0,625	0,625	0,625	0,625	0,625	0,625	0,625

					RILEVATO (RI)	
Sezione	Distanza progressiva	Area	Area Media	Distanza parziale	Volume	
					Parziale	Totale
2	2,58	0,000 m ²	0,351 m ²	1,009	0,354 m ³	0,354 m ³
3	3,58	0,701 m ²				
3	3,58	0,701 m ²	0,351 m ²	3,545	1,243 m ³	1,597 m ³
4	7,13	0,000 m ²				

COMPUTO DELLE QUANTITA'

Pagina: 2 / 2

STERRO (ST)

Sezione	Distanza progressiva	Area	Area Media	Distanza parziale	Volume	
					Parziale	Totale
1	0,00	0,458 m ²	0,229 m ²	2,576	0,591 m ³	0,591 m ³
2	2,58	0,000 m ²				
2	2,58	0,000 m ²	0,028 m ²	1,009	0,028 m ³	0,619 m ³
3	3,58	0,056 m ²				
3	3,58	0,056 m ²	0,280 m ²	3,545	0,993 m ³	1,612 m ³
4	7,13	0,505 m ²				
4	7,13	0,505 m ²	0,461 m ²	2,871	1,323 m ³	2,935 m ³
5	10,00	0,416 m ²				
5	10,00	0,416 m ²	0,466 m ²	5,000	2,332 m ³	5,267 m ³
6	15,00	0,516 m ²				
6	15,00	0,516 m ²	0,532 m ²	5,000	2,662 m ³	7,929 m ³
7	20,00	0,548 m ²				
7	20,00	0,548 m ²	0,472 m ²	5,000	2,358 m ³	10,287 m ³
8	25,00	0,395 m ²				
8	25,00	0,395 m ²	0,410 m ²	3,427	1,407 m ³	11,694 m ³
9	28,43	0,426 m ²				