




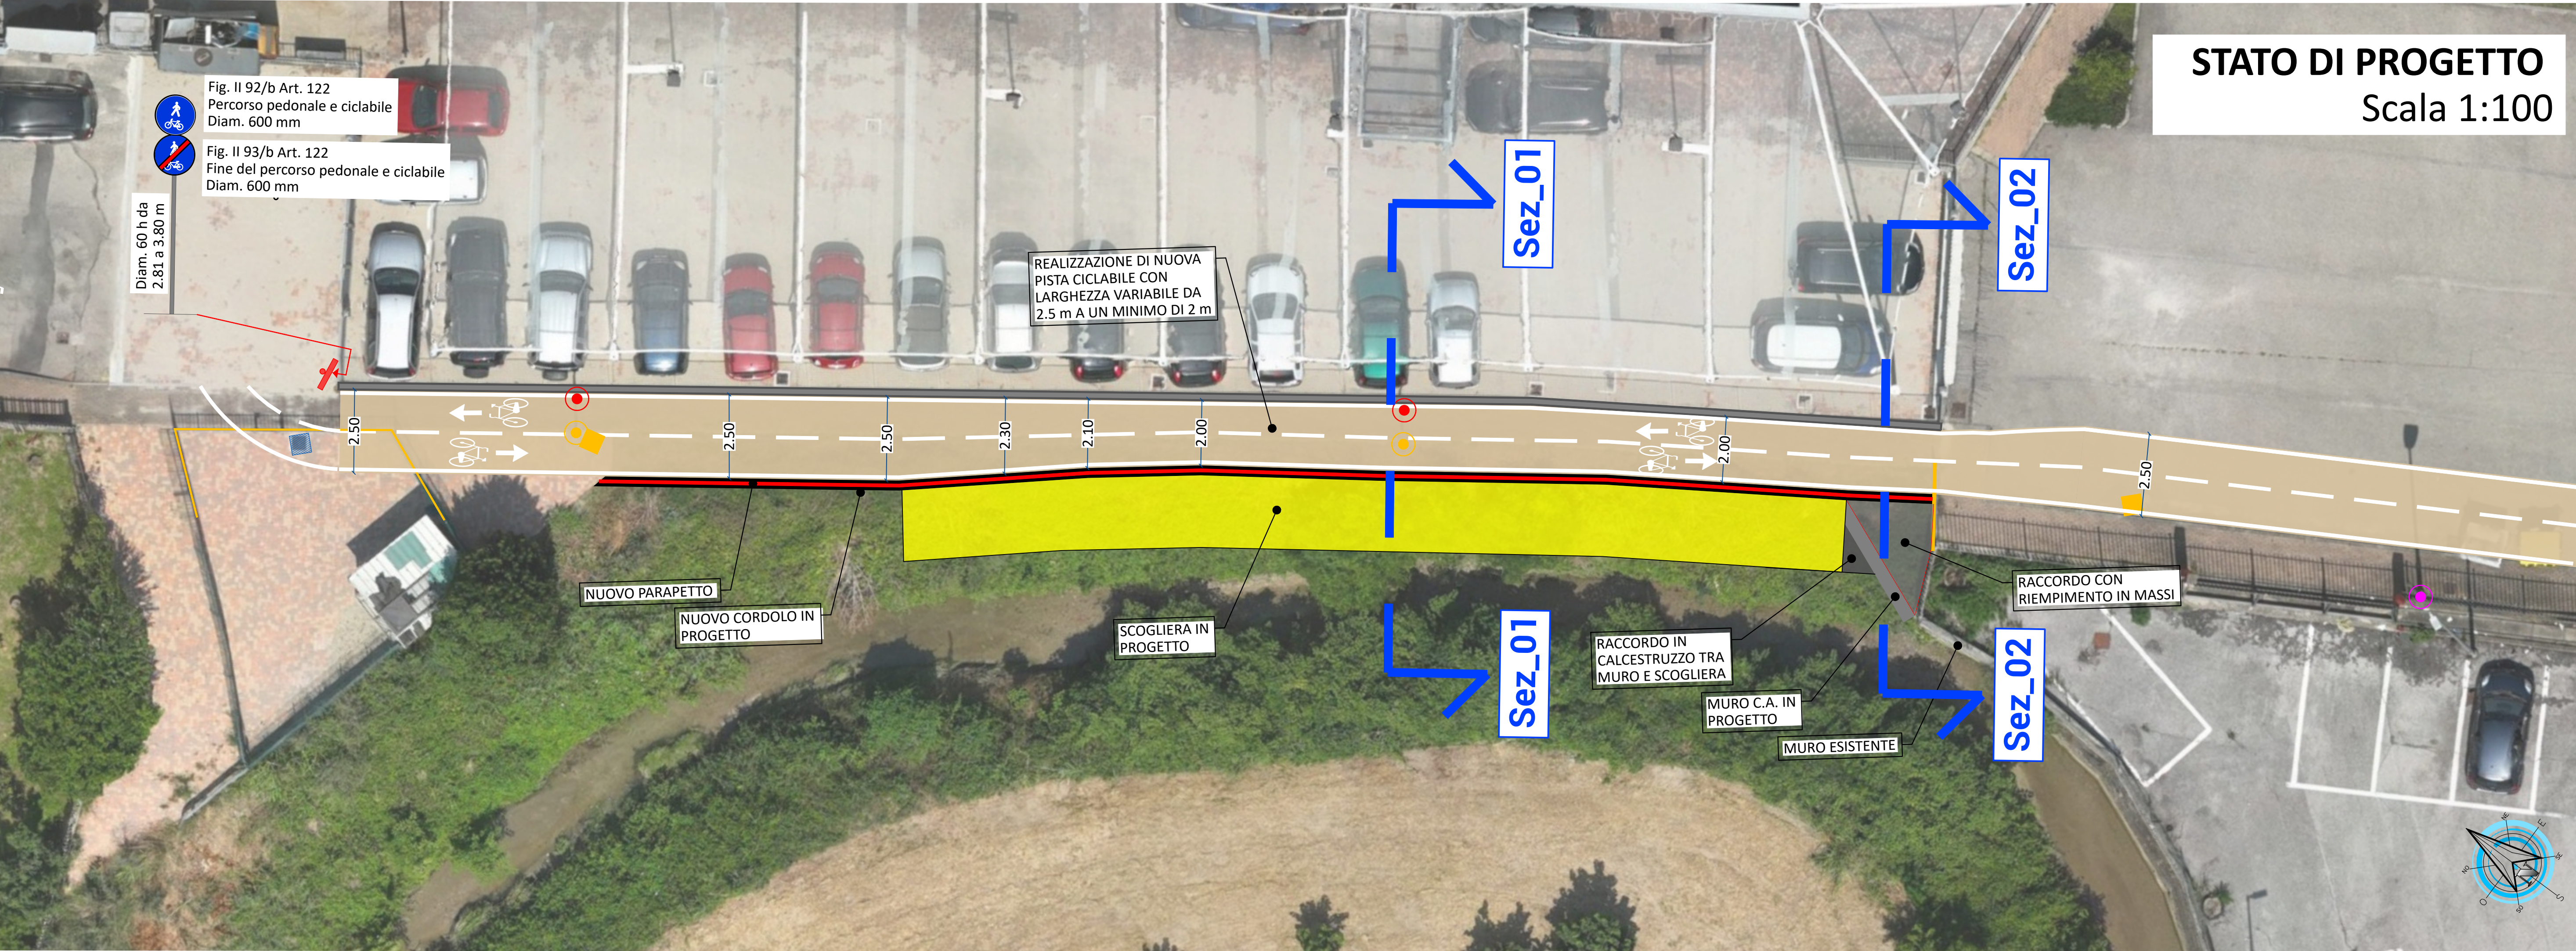


NAVIGATORE

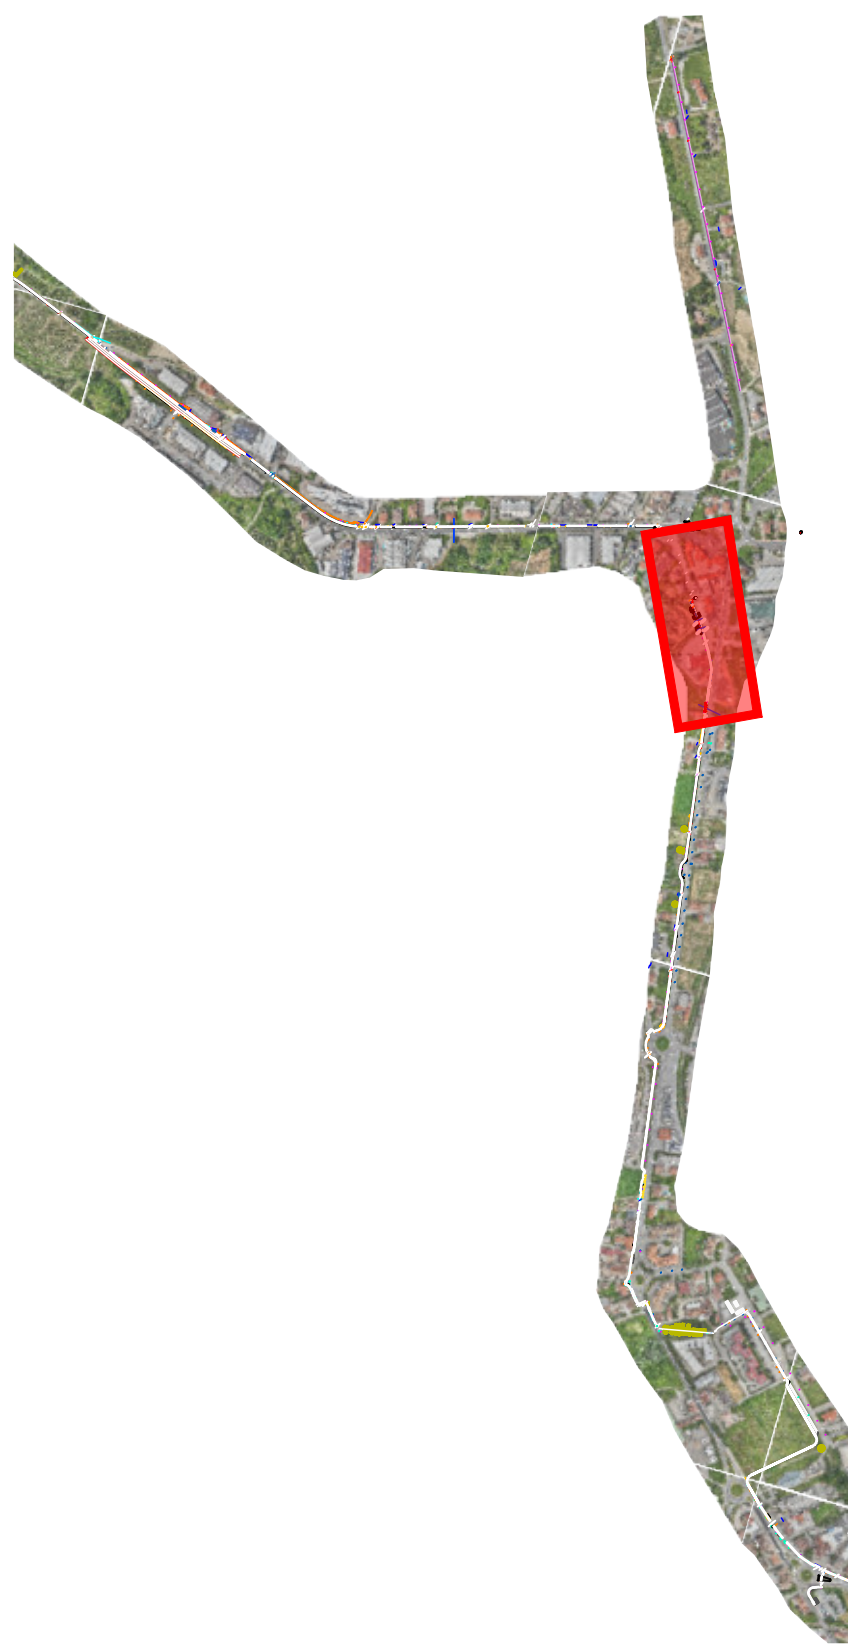

SEZIONE_01 - STATO DI PROGETTO
scala 1:100

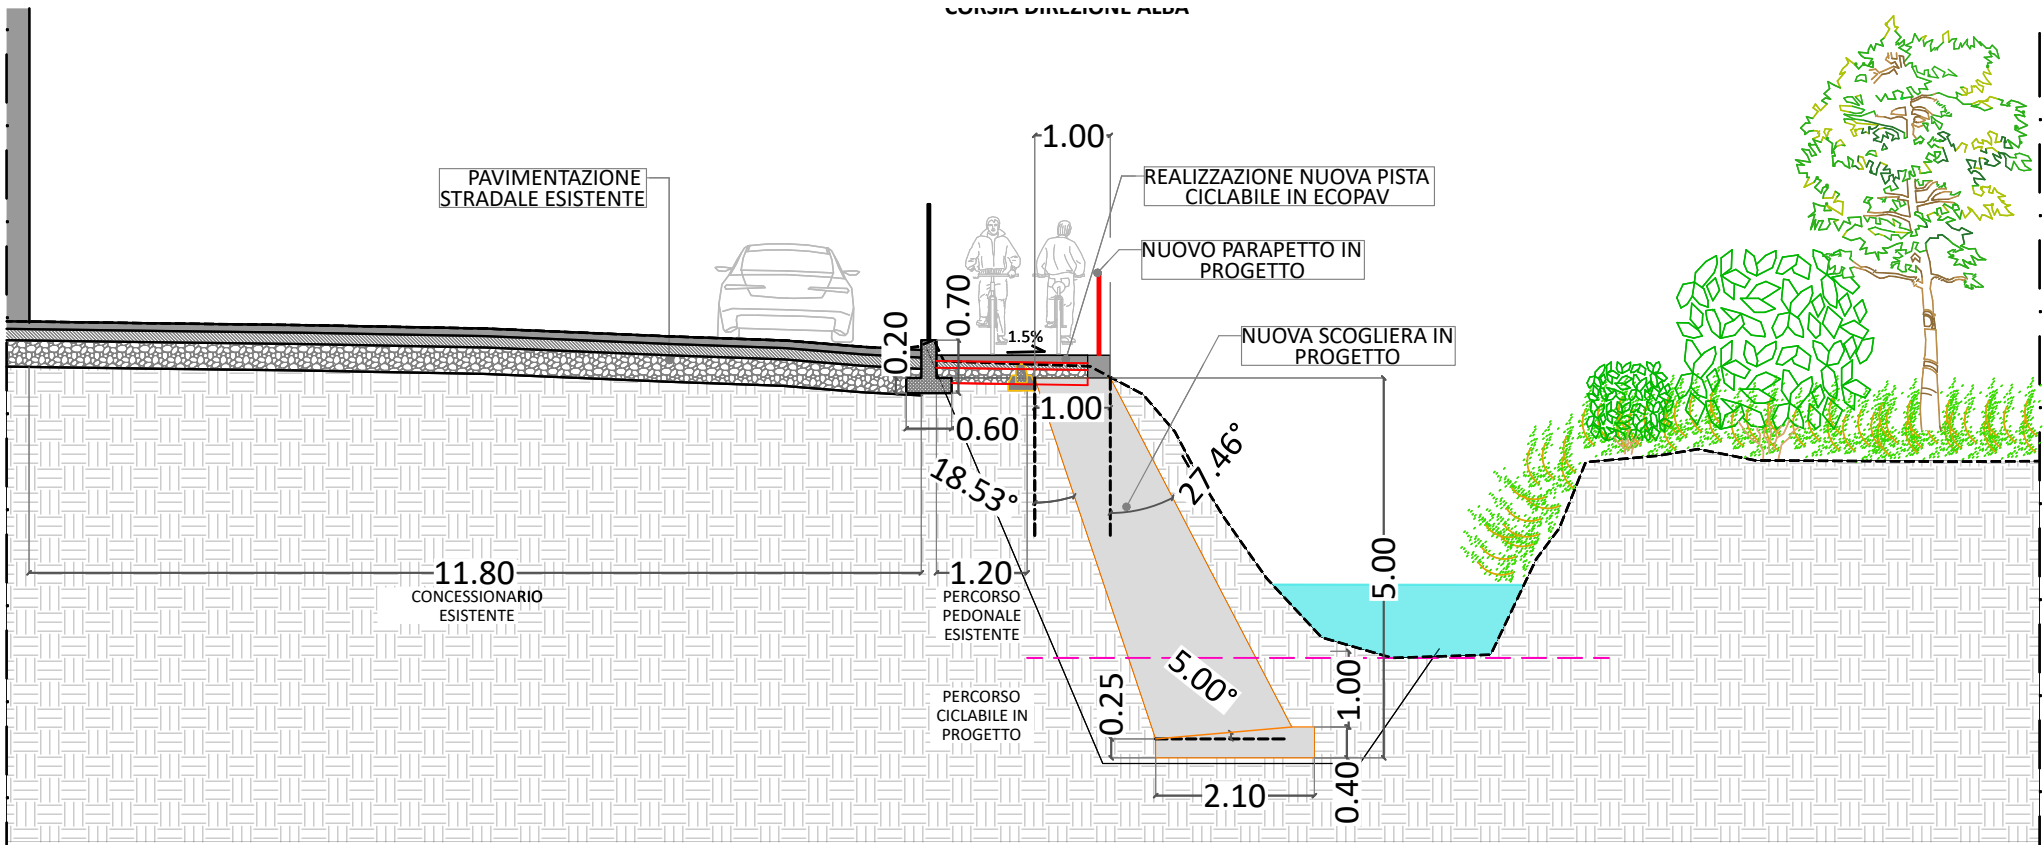

SEZIONE_02 - STATO DI PROGETTO
scala 1:100

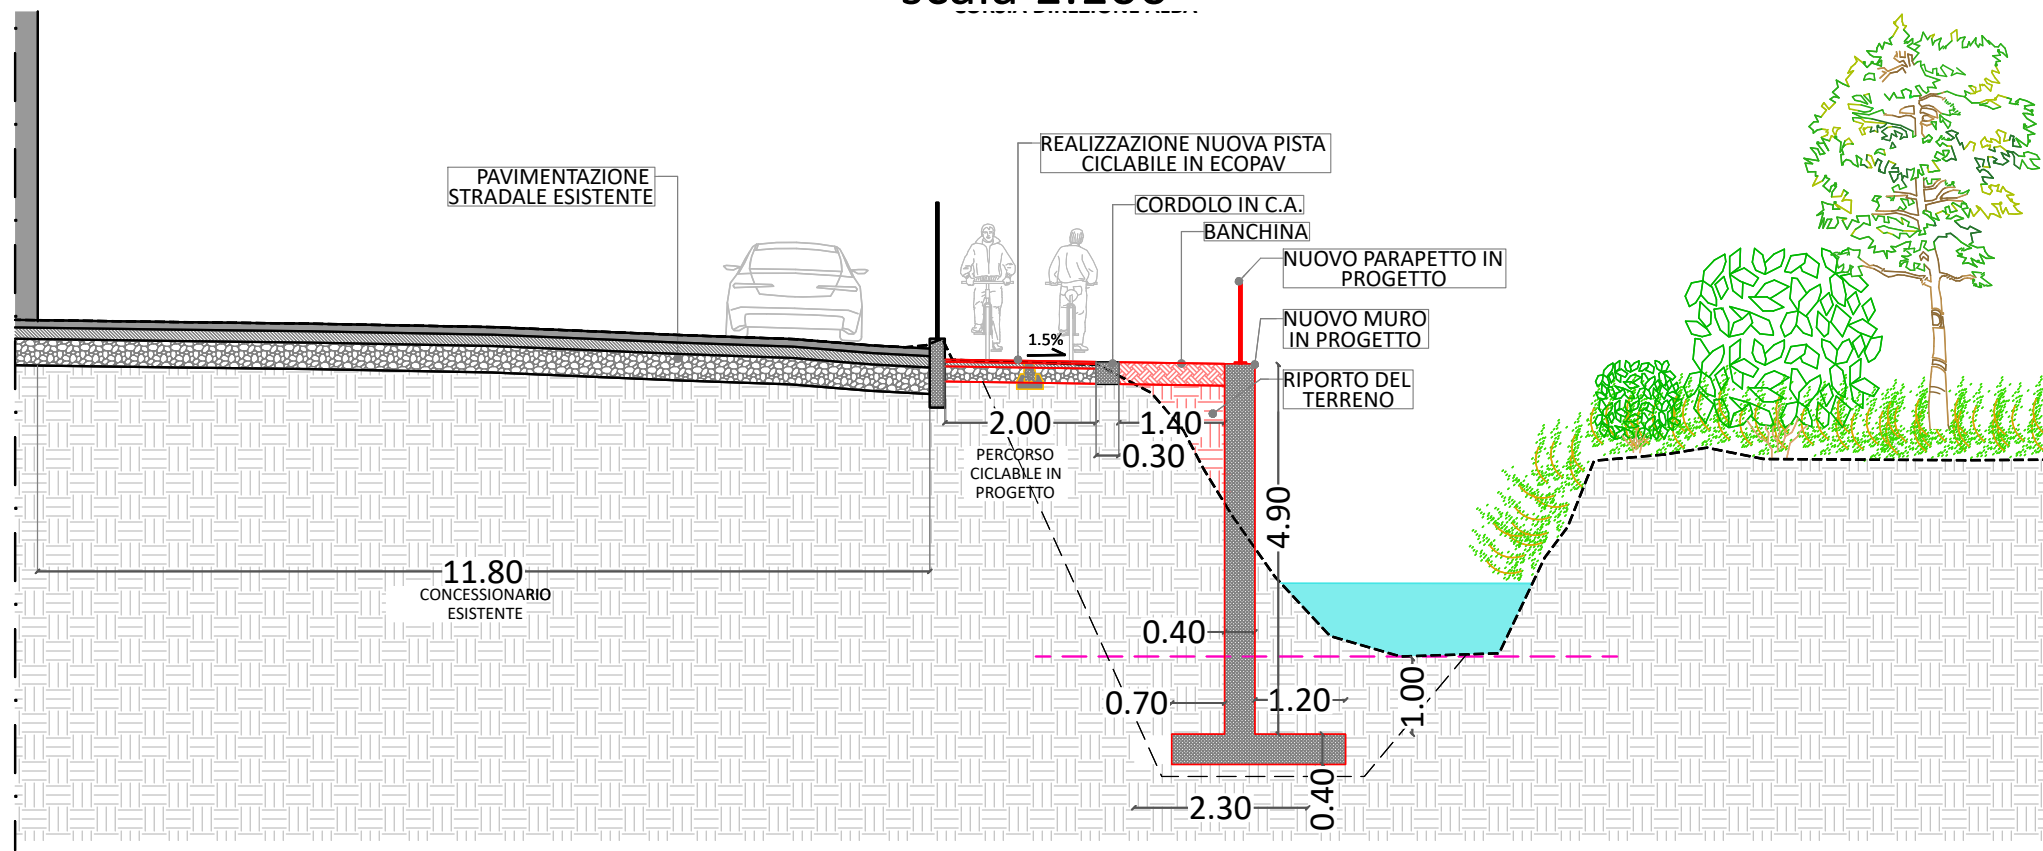

SERTEC
SINCE 1968

COMMITTENTE: **COMUNE DI GUARENE**

OGGETTO: Programma regionale FESR 2021/2027, Priorità V, Azione V.51.1 Strategie Urbane d'Area (SUA) Aggregazione n. 3 "LANGHE". Percorso ciclabile Alba-Piobesi d'Alba. Tratto ciclabile nel Comune di Guarene

LOCALITÀ DELL'INTERVENTO: **COMUNE DI GUARENE**

FASE PROGETTUALE: **PROGETTO ESECUTIVO**

ARCHIVIO: 6202 422 INF 015 ESE 00

TITOLO ELABORATO: **ELABORATO DI DETTAGLIO - TRATTO E-F**

DATA: **Loranzè, Settembre 2026**

CODICE	AMBITO PROGETTUALE	RESPONSABILE D'AREA	REDATTO	VERIFICATO	RIESAMINATO	APPROVATO	REV	DATA	NOTE
ARC	ARCHITETTURA ED EDILIZIA	Arch. M. DI PERNA	•	•	•	•	0	09/2026	EMISSIONE
GEOT	AMBIENTE E TERRITORIO	Geol. P. CAMBULI	•	•	•	•	1	-	-
DIV	DIREZIONE LAVORI	Ph.D. Ing. G. COZZO	•	•	•	•	2	-	-
ENE	ENERGETICA	Ing. A. BREGOLIN	•	•	•	•	3	-	-
IDR	IDRAULICA	Ing. M. VERNETTI ROSINA	•	•	•	•	4	-	-
IEL	IMPIANTI ELETTRICI E SPECIALI	Dott. Ing. E. MERCADO	•	•	•	•	5	-	-
TFM	IMPIANTI TERMOTERMOIDROMECCANICI	Ing. A. BREGOLIN	•	•	•	•	6	-	-
INF	INFRASTRUTTURE	Ing. A. VACCASONE	•	•	•	•	7	-	-
STR	STRUTTURE	Geom. F. TONINO	•	•	•	•	8	-	-
VVF	PREVENZIONE INCENDI	Ing. A. BREGOLIN	•	•	•	•	9	-	-
EXT	COLLABORATORI ESTERNI		•	•	•	•	10	-	-
			•	•	•	•	11	-	-

PROGETTISTA: **Ph.D. Ing. Gianluca ODETTO**
N° 7269 J ALBO INGEGNERI
PROVINCIA DI TORINO

ALTRA FIGURA:

TIMBRO:

TIMBRO:

ISO 9001
CERTIFICATO
17259049

FIDIC

oice