

COMMITTENTE:

COMUNE DI GUARENE



OGGETTO:

Programma regionale FESR 2021/2027, Priorità V, Azione V.5i.1 Strategie Urbane d'Area (SUA) Aggregazione n. 3 "LANGHE".
Percorso ciclabile Alba-Piobesi d'Alba.
Tratto ciclabile nel Comune di Guarene

LOCALITÀ DELL'INTERVENTO:

COMUNE DI GUARENE

CODICE AREA:

INF

FASE PROGETTUALE:

PROGETTO ESECUTIVO

N° ELABORATO:

017

ARCHIVIO: 6202 422 INF 017 ESE 00

SCALA:

--

TITOLO ELABORATO:

**QUADERNO DELLE SEZIONI E COMPUTO
DEI VOLUMI -TRATTO E-F**

DATA:

Loranzè,
Settembre 2026

CONTROLLO QUALITA' ELABORATI

			REDATTO	VERIFICATO	RIESAMINATO	APPROVATO	REV	DATA	NOTE
CODICE	AMBITO PROGETTUALE	RESPONSABILE D'AREA		RESP. AREA	COORDINATORE	RESP. PROG.	0	09/2026	EMISSIONE
ARC	ARCHITETTURA ED EDILIZIA	Arch. M. DI PERNA	.	.	D.S.	G.O.	1	.	.
GEO	AMBIENTE E TERRITORIO	Geol. P. CAMBULI	.	.			2	.	.
DLV	DIREZIONE LAVORI	Ph.D. Ing. G. ODETTO	.	.			3	.	.
ENE	ENERGETICA	Ing. A. BREGOLIN	.	.			4	.	.
IDR	IDRAULICA	Ing. M. VERNETTI ROSINA	.	.			5	.	.
IEL	IMPIANTI ELETTRICI E SPECIALI	Dott. Ing. E. MERCADO	.	.			6	.	.
TFM	IMPIANTI TERMOFLUIDOMECCANICI	Ing. A. BREGOLIN	.	.			7	.	.
INF	INFRASTRUTTURE	Ing. A. VACCARONE	O.S.	A.V.			8	.	.
STR	STRUTTURE	Geom. F. TONINO	.	.			9	.	.
VVF	PREVENZIONE INCENDI	Ing. A. BREGOLIN	.	.			10	.	.
EXT	COLLABORATORI ESTERNI	.	.	.			11	.	.

PROGETTISTA:


Ph.D. Ing. Gianluca ODETTO
N° 7269 J ALBO INGEGNERI
PROVINCIA DI TORINO

TIMBRO:



ALTRA FIGURA:

TIMBRO:

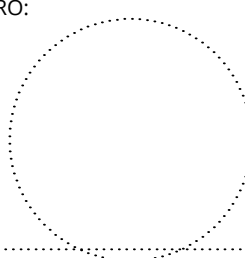

SCAVI E BONIFICHE	
STERRO	0,743m²
RILEVATI	
RILEVATO	0,003m²

SEZIONE N.: 1
QT. PROGETTO: 177,763
DIST.PROG.: 0,00
DIST.SUCC.: 5,00

SCALA 1:100

QT.RIF. 170,000

[illegible]

SEZIONE N.: 3
QT. PROGETTO: 177,734
DIST.PROG.: 8,17
DIST.PREC.: 3,17
DIST.SUCC.: 1,83

QT.RIF. 170,000

PROGRESSIVE TERRENO		-7,46 -7,02 -6,36 -5,94 -5,08 -4,84 -4,24 -3,78 -3,15 -2,69 -2,52 -1,82 -1,36 -1,15 -0,67 -0,24 0,00 0,66 0,85
DIST.PARZIALI TERRENO		0,44 0,67 0,42 0,86 0,61 0,45 0,64 0,45 0,70 0,46 0,48 0,43 0,66 1,77 0,41 1,33 0,73 0,91
QUOTE TERRENO		178,00 178,00 177,98 177,99 177,95 177,94 177,92 177,89 177,86 177,86 177,84 177,85 177,78 177,70 177,67 177,72 177,72 177,66 177,67 177,68 177,30 177,23 177,22 176,90 176,11 175,74 175,76 175,87 175,91 175,86 175,62 175,56 175,51 175,40 175,12 174,95 174,70 174,40 174,33 174,33
PROGRESSIVE PROGETTO		-1,27 0,00 1,25 1,55 2,00
DIST.PARZIALI PROGETTO		1,27 1,25 0,45
QUOTE PROGETTO		177,43 177,73 177,43 177,43 177,73 177,73 177,73

SEZIONE N.: 4
QT. PROGETTO: 177,727
DIST.PROG.: 10,00
DIST.PREC.: 1,83
DIST.SUCC.: 5,00

SCALA 1:100

QT.RIF. 170,000

[illegible]

SCAVI E BONIFICHE	
STERRO	0,710m²

SEZIONE N.: 6
QT. PROGETTO: 177,592
DIST.PROG.: 16,89
DIST.PREC.: 1,89
DIST.SUCC.: 0,01

SCALA 1:100

QT.RIF. 170,000

[illegible]

SCAVI E BONIFICHE	
STERRO	0,710m²
SCAVO A SEZIONE OBBLIGATA	19,974m²

SEZIONE N.: 7
QT. PROGETTO: 177,592
DIST.PROG.: 16,90
DIST.PREC.: 0,01
DIST.SUCC.: 3,10

SCALA 1:100

QT.RIF. 170,000


PROGRESSIVE TERRENO	-7,32 -6,78 -5,88 -5,78 -5,51 -5,03 -4,65 -4,54 -4,32 -3,29 -3,14 -2,54 -2,39 -2,10 -1,96 -1,56 -1,38 -1,24 0,00 1,70 1,70 2,13 2,22 2,69 2,78 3,09 4,00 4,63 4,79 5,13 5,24 5,32 5,51 5,78 6,47 6,57 6,70 7,12 7,24 7,30 7,45 7,75 7,89 8,19 9,32 9,64
DIST.PARZIALI TERRENO	0,53 0,91 0,48 0,38 1,03 0,60 0,41 0,41 1,24 1,70 0,43 0,47 0,91 0,63 0,34 0,69 0,42 1,13 0,46
QUOTE TERRENO	178,00 177,98 177,96 177,94 177,94 177,89 177,88 177,85 177,89 177,83 177,80 177,76 177,77 177,73 177,74 177,73 177,66 177,65 177,62 177,54 177,46 177,12 177,04 176,70 176,62 176,21 174,83 173,99 174,23 173,84 173,68 173,63 173,58 173,59 173,70 173,74 173,86 174,35 174,60 174,75 174,96 175,23 175,47 175,71 176,11 176,17
PROGRESSIVE PROGETTO	-1,24 0,00 1,24 1,54
DIST.PARZIALI PROGETTO	1,24 1,24
QUOTE PROGETTO	177,59 177,29 177,29 177,59 177,47

SCAVI E BONIFICHE	
STERRO	0,729m²
SCAVO A SEZIONE OBBLIGATA	19,446m²

SEZIONE N.: 9
QT. PROGETTO: 177,496
DIST.PROG.: 22,10
DIST.PREC.: 2,10
DIST.SUCC.: 2,90

SCALA 1:100

QT.RIF. 170,000

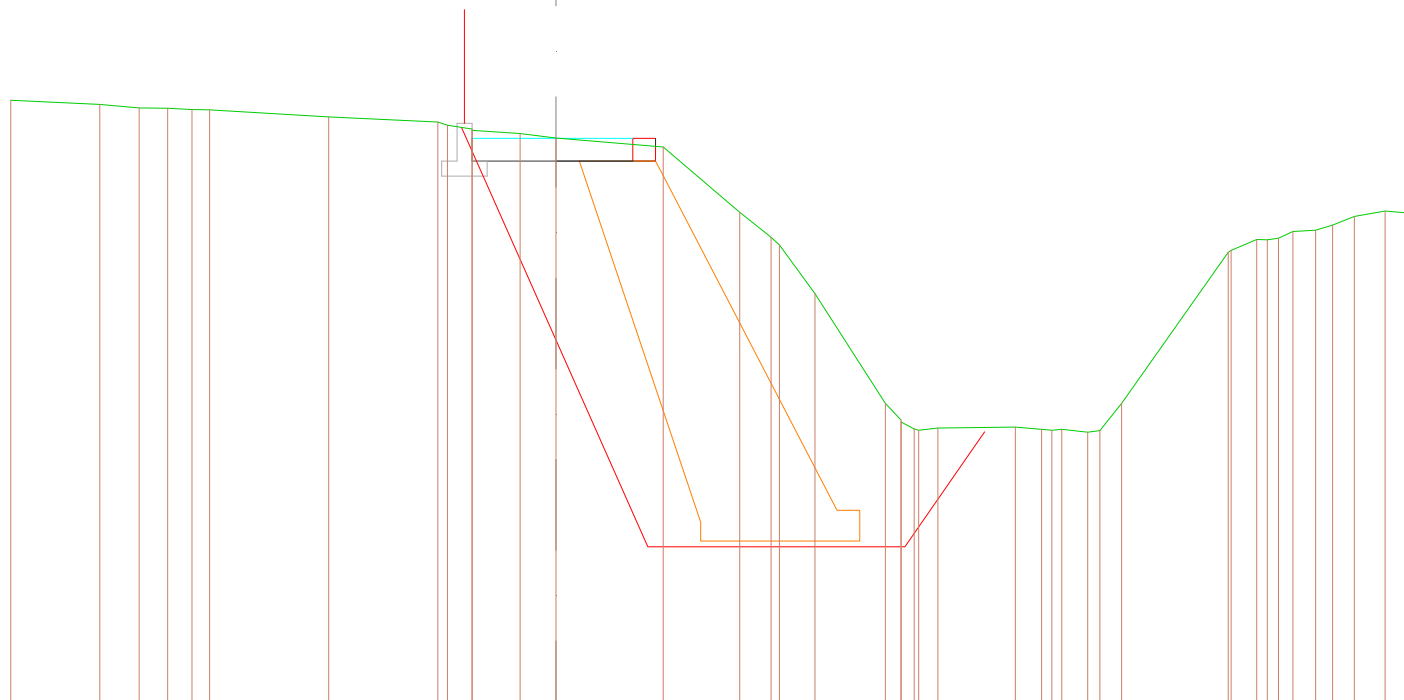[illegible]

SCAVI E BONIFICHE	
STERRO	0,605m²
SCAVO A SEZIONE OBBLIGATA	18,834m²

SEZIONE N.: 10
QT. PROGETTO: 177,485
DIST.PROG.: 25,00
DIST.PREC.: 2,90
DIST.SUCC.: 0,95

SCALA 1:100

QT.RIF. 170,000

[illegible]

SCAVI E BONIFICHE	
STERRO	0,591m²
SCAVO A SEZIONE OBBLIGATA	18,716m²

SEZIONE N.: 11
QT. PROGETTO: 177,482
DIST.PROG.: 25,95
DIST.PREC.: 0,95
DIST.SUCC.: 7,25

SCALA 1:100

QT.RIF. 170,000

[illegible]

SCAVI E BONIFICHE	
STERRO	0,621m²
SCAVO A SEZIONE OBBLIGATA	19,025m²

SEZIONE N.: 13
QT. PROGETTO: 177,426
DIST.PROG.: 38,19
DIST.PREC.: 4,99
DIST.SUCC.: 5,01

SCALA 1:100

QT.RIF. 170,000

PROGRESSIVE TERRENO	-7,98 -6,51	-2,18 -1,47 -1,35 -1,12 -1,00 0,00	1,41 0,73 0,35 2,50 2,70	3,84 3,87 3,90 3,99 4,13 4,24 4,38 5,03 5,38 5,99 6,40 7,42	9,28 9,35 9,48 9,72
DIST.PARZIALI TERRENO	1,47 4,32	0,71 1,00 1,41	0,73 0,35 1,15	0,65 0,36 0,61 0,41 1,01 1,87	
QUOTE TERRENO	178,02 177,93	177,65 177,62 177,58 177,51 177,54 177,42	177,26 176,66 176,30 176,16	173,81 173,95 173,80 173,60 173,55 173,53 173,57 173,63 173,61 173,67 173,72 174,59	176,32 176,35 176,31 176,30
PROGRESSIVE PROGETTO		-1,00 0,00	1,00 1,30		
DIST.PARZIALI PROGETTO		1,00 1,00			
QUOTE PROGETTO		177,13 177,43 177,13	177,13 177,13 177,27 177,43		

SCAVI E BONIFICHE	
STERRO	0,625 m²
SCAVO A SEZIONE OBBLIGATA	20,529 m²

SEZIONE N.: 14
QT. PROGETTO: 177,394
DIST.PROG.: 43,20
DIST.PREC.: 5,01
DIST.SUCC.: 1,80

SCALA 1:100

QT.RIF. 170,000

PROGRESSIVE TERRENO		-8,00		-4,50 -4,25 -4,08		-2,27 -2,15 -1,56 -1,40 -1,25 -1,00 -0,28 0,00 0,18 1,15		2,00 2,51 2,77 3,01 3,25		4,22 4,34 4,49 4,72 5,05 5,19 5,25 5,39 5,74 5,92 7,39 8,17 8,70 8,76 9,20 9,43 9,80 10,02 10,43
DIST.PARZIALI TERRENO		3,50		1,81		0,58 0,72 0,97 0,85		0,51 0,98		0,35 1,47 0,77 0,53 0,44 0,36 0,41 0,42
QUOTE TERRENO		-178,00		-177,76 -177,72 -177,73		-177,61 -177,61 -177,58 -177,52 -177,52 -177,45 -177,38 -177,44 -177,42 -177,40 -177,25		-177,09 -176,76 -176,53 -176,31 -175,54		-173,71 -173,76 -173,59 -173,53 -173,53 -173,57 -173,55 -173,57 -173,56 -173,62 -173,67 -175,07 -175,68 -176,13 -176,14 -176,26 -176,31 -176,28 -176,28 -176,34
PROGRESSIVE PROGETTO						-1,00 0,00 1,00 1,30				
DIST.PARZIALI PROGETTO						1,00 1,00				
QUOTE PROGETTO						-177,39 -177,09 -177,09 -177,09 -177,22 -177,39				

SCAVI E BONIFICHE	
STERRO	0,601m²
SCAVO A SEZIONE OBBLIGATA	20,836m²

SEZIONE N.: 15
QT. PROGETTO: 177,381
DIST.PROG.: 45,00
DIST.PREC.: 1,80
DIST.SUCC.: 0,49

SCALA 1:100

QT.RIF. 170,000

PROGRESSIVE TERRENO		-8,00		-4,36	-2,52	-2,43	-2,25	-2,11	-1,67	-1,55	-1,39	-1,25	-1,09	-1,00	0,00	1,30		2,50		4,46	
DIST.PARZIALI TERRENO		0,81	2,83	0,43	1,09	0,44			1,00	1,30	1,20	0,50		1,08				0,44	0,58	1,10	0,82
QUOTE TERRENO		177,91	177,84	177,66	177,56	177,56	177,54	177,55	177,54	177,51	177,52	177,49	177,51	177,34	177,41	177,22		176,99	176,54	176,35	176,23
PROGRESSIVE PROGETTO								-1,00		0,00		1,00		1,30							
DIST.PARZIALI PROGETTO								1,00	1,00												
QUOTE PROGETTO								177,08	177,38	177,08		177,08	177,22	177,36							

SCAVI E BONIFICHE	
STERRO	0,595m²
SCAVO A SEZIONE OBBLIGATA	21,571m²

SEZIONE N.: 16
QT. PROGETTO: 177,377
DIST.PROG.: 45,49
DIST.PREC.: 0,49
DIST.SUCC.: 0,01

SCALA 1:100

QT.RIF. 170,000

PROGRESSIVE TERRENO	-8,00 -6,86	-3,89 -3,51 -3,22 -3,03 -2,80	-1,37 -1,00	0,00 0,13 0,71	2,69 2,94 3,39 3,60	4,50 4,53 4,65 4,69 4,91 5,20 5,45 6,15 6,40 6,95 7,24 7,29 7,32 8,23 9,29	10,41 10,64 10,74
DIST.PARZIALI TERRENO	1,14 2,98	0,37 1,43	0,37 1,00	0,58 1,98	0,45 0,90	 0,70 0,55 0,91 1,06 1,12	
QUOTE TERRENO	177,84 177,75	177,60 177,58 177,58 177,55 177,55	177,52 177,45 177,33	177,40 177,40 177,31	176,93 176,70 176,37 176,17	174,28 174,04 173,91 173,71 173,76 173,57 173,50 173,53 173,68 173,72 173,76 173,77 173,81 173,87 174,63 175,84	176,46 176,43 176,41
PROGRESSIVE PROGETTO			-1,00 0,00 1,00	1,30			
DIST.PARZIALI PROGETTO			1,00 1,00				
QUOTE PROGETTO			177,38 177,08	177,08 177,08 177,38 177,20			

SEZIONE N.: 17
QT. PROGETTO: 177,377
DIST.PROG.: 45,50
DIST.PREC.: 0,01
DIST.SUCC.: 1,07

SCALA 1:100

QT.RIF. 170,000

PROGRESSIVE TERRENO		-8,00	-7,07	-3,52 -3,24 -3,02 -2,78	-1,34 -1,00	0,00 0,13 0,70	2,69 2,94 3,39 3,60	4,50 4,53 4,65 4,70 4,91 5,17 5,46 6,12 6,40 6,95 7,25 7,29 8,21 9,28	10,42 10,74
DIST.PARZIALI TERRENO		0,93	3,55	1,44	0,34 1,00	0,57	1,99	0,46 0,90	1,13
QUOTE TERRENO		-177,83 -177,77		-177,58 -177,58 -177,55 -177,55	-177,52 -177,45 -177,32	-177,40 -177,40 -177,31	-176,93 -176,71 -176,37 -176,17	-174,29 -174,05 -173,91 -173,71 -173,75 -173,57 -173,49 -173,53 -173,68 -173,72 -173,76 -173,76 -173,87 -174,61 -175,84	-176,46 -176,41
PROGRESSIVE PROGETTO					-1,00	0,00	1,00 1,30 1,31 1,71		
DIST.PARZIALI PROGETTO					1,00	1,00	0,40		
QUOTE PROGETTO					177,38 177,08	177,08	177,08 177,38 177,38 177,38 177,38		

SEZIONE N.: 18
QT. PROGETTO: 177,346
DIST.PROG.: 46,57
DIST.PREC.: 1,07
DIST.SUCC.: 1,12

SCALA 1:100

QT.RIF. 170,000

		-8,00	-6,13	-2,54 -2,13 -2,07 -1,78 -1,28 -0,98 -0,14 0,00 0,77	2,73	3,65 3,72 4,15 4,59 4,71 4,85 4,90 4,99 5,12 5,23 5,48 5,68 6,02 6,11 6,82 7,25 7,44 8,65 8,78 8,80 9,44 9,64
PROGRESSIVE TERRENO						
DIST.PARZIALI TERRENO		1,87	3,59	0,41 0,50 0,84 0,77 1,97	0,92	0,42 0,44 0,34 0,71 0,43 1,21 0,65 0,86
QUOTE TERRENO		-177,68	-177,60	-177,51 -177,48 -177,50 -177,51 -177,49 -177,44 -177,30 -177,36 -177,35 -177,26	-176,88	-176,48 -176,43 -176,02 -175,11 -174,11 -173,95 -173,93 -173,74 -173,62 -173,55 -173,47 -173,50 -173,53 -173,56 -173,67 -173,67 -173,73 -174,96 -175,14 -175,17 -175,77 -175,90
PROGRESSIVE PROGETTO				-0,98 0,00 1,00 1,30	2,69 2,84 2,99	
DIST.PARZIALI PROGETTO				0,98 1,00 1,39		
QUOTE PROGETTO				177,35 177,05 177,05 177,35	176,85 176,89 177,35 177,15 177,35	

SCAVI E BONIFICHE	
STERRO	0,616m²
SCAVO A SEZIONE OBBLIGATA	22,571m²
RILEVATI	
RILEVATO	0,942m²

SEZIONE N.: 19
QT. PROGETTO: 177,253
DIST.PROG.: 47,69
DIST.PREC.: 1,12
DIST.SUCC.: 0,01

SCALA 1:100

QT.RIF. 170,000

[illegible]

SCAVI E BONIFICHE	
STERRO	0,553 m²
RILEVATI	
RILEVATO	0,030 m²

SEZIONE N.: 20
QT. PROGETTO: 177,252
DIST.PROG.: 47,70
DIST.PREC.: 0,01
DIST.SUCC.: 2,30

SCALA 1:100

QT.RIF. 170,000

PROGRESSIVE TERRENO	-8,00 -7,60 -7,30 -7,13 -6,72 -6,16 -6,08 -5,94 -5,15 -4,04
DIST.PARZIALI TERRENO	0,40 0,41 0,57 0,79 1,11 1,92
QUOTE TERRENO	177,52 177,49 177,49 177,50 177,48 177,49 177,46 177,49 177,48 177,48
PROGRESSIVE PROGETTO	-1,13 -0,95 0,00 1,00 1,30 1,64
DIST.PARZIALI PROGETTO	0,95 1,00
QUOTE PROGETTO	177,37 176,95 177,25 176,95 176,95 177,00 177,25 177,00 177,25 177,03
PROGRESSIVE TERRENO	-2,12 -1,60 -1,42 -0,95 -0,67 0,00 1,99 2,48 2,05
DIST.PARZIALI TERRENO	0,52 0,47 0,67 1,99 0,49 2,05
QUOTE TERRENO	177,46 177,43 177,44 177,27 177,33 177,29 177,23 176,98 176,89 175,94 176,48 176,51 176,45 176,16 173,80 173,69 173,63 173,57 173,53 173,50 173,55 173,55 173,57 173,60 173,62 173,61 173,63
PROGRESSIVE TERRENO	4,53 4,83 4,87 4,97 5,04 5,07 5,16 5,31 5,90 6,14 6,36 6,55 6,91 7,00 7,12 7,21 7,30 7,57 7,65
DIST.PARZIALI TERRENO	0,58 0,36 0,35 0,41 0,40 0,81 0,41
QUOTE TERRENO	176,45 176,16 173,80 173,69 173,63 173,57 173,53 173,50 173,55 173,55 173,57 173,60 173,62 173,61 173,63

SEZIONE N.: 21
QT. PROGETTO: 177,146
DIST.PROG.: 50,00
DIST.PREC.: 2,30
DIST.SUCC.: 2,45

SCALA 1:100

QT.RIF. 170,000

[illegible]

SEZIONE N.: 22
QT. PROGETTO: 177,069
DIST.PROG.: 52,45
DIST.PREC.: 2,45
DIST.SUCC.: 2,55

SCALA 1:100

QT.RIF. 170,000

PROGRESSIVE TERRENO		-8,00 -7,80		-2,62		0,00	1,06 1,50	2,47 2,67 2,83 3,10 3,44 3,70 4,10 4,23 4,43 4,84 5,33 6,01 6,63 6,87 6,96 7,09 7,19 7,31 7,35 7,39 7,55 7,58 7,64
DIST.PARZIALI TERRENO		5,17		2,62		1,06 0,44 0,97	0,34 0,39 0,41 0,49 0,68 0,62	0,97 0,34 0,39 0,41 0,49 0,68 0,62
QUOTE TERRENO		-177,28 -177,28		-177,17		-177,08 -177,03 -177,07	-177,05 -177,03 -177,04 -176,95 -176,92 -176,84 -176,83 -176,77 -176,76 -176,75 -176,70 -176,66 -176,66 -176,71 -176,59 -176,63 -176,61 -176,54 -176,81 -176,81 -176,47 -176,35 -176,62 -176,55 -176,48	
PROGRESSIVE PROGETTO				-1,08 -1,00		0,00	1,00 1,30 1,32	
DIST.PARZIALI PROGETTO				1,00		1,00		
QUOTE PROGETTO				177,12 176,77 177,07 176,77		176,77 176,82 177,07 176,82 177,07 177,05		

SCAVI E BONIFICHE	
STERRO	0,662m²

SEZIONE N.: 23
QT. PROGETTO: 177,025
DIST.PROG.: 55,00
DIST.PREC.: 2,55
DIST.SUCC.: 1,68

SCALA 1:100

QT.RIF. 170,000

[illegible]

SCAVI E BONIFICHE	
STERRO	0,693 m²

SEZIONE N.: 24
QT. PROGETTO: 177,024
DIST.PROG.: 56,68
DIST.PREC.: 1,68

SCALA 1:100

QT.RIF. 170,000

PROGRESSIVE TERRENO		-7,65 -7,35		-4,05		0,00	0,96	1,45	2,66	2,79	2,93	3,44	3,58	3,73		6,07		7,95		10,10	10,64
DIST.PARZIALI TERRENO			3,31		4,05		0,96	0,49	1,21		0,51			2,34			1,88		2,15	0,54	
QUOTE TERRENO		177,22 177,22		177,16		177,03	177,01	177,03	176,90	176,88	176,83	176,89	176,85	176,79		176,72		176,63		176,54	176,52
PROGRESSIVE PROGETTO						-1,06 -1,00	0,00	1,00	1,30	1,30											
DIST.PARZIALI PROGETTO						1,00	1,00														
QUOTE PROGETTO						177,07 176,72 177,02 176,72	176,72	177,02	176,77	177,02	176,77	177,02	177,02								

Codice	Descrizione	Quantità
ST	STERRO	36,116 m³
SEZOBL	SCAVO A SEZIONE OBBLIGATA	588,963 m³
RI	RILEVATO	1,802 m³
CAS	CASSONETTO	153,028 m²
MURO	MURO	219,415 m³
CORDOLO	CORDOLO	4,963 m³

					STERRO (ST)	
Sezione	Distanza progressiva	Area	Area Media	Distanza parziale	Volume	
					Parziale	Totale
1	0,00	0,743 m ²	0,708 m ²	5,000	3,538 m ³	3,538 m ³
2	5,00	0,672 m ²				
2	5,00	0,672 m ²	0,670 m ²	3,171	2,125 m ³	5,663 m ³
3	8,17	0,668 m ²				
3	8,17	0,668 m ²	0,557 m ²	1,829	1,018 m ³	6,681 m ³
4	10,00	0,446 m ²				
4	10,00	0,446 m ²	0,538 m ²	5,000	2,688 m ³	9,369 m ³
5	15,00	0,629 m ²				
5	15,00	0,629 m ²	0,669 m ²	1,890	1,265 m ³	10,634 m ³
6	16,89	0,710 m ²				
6	16,89	0,710 m ²	0,710 m ²	0,010	0,007 m ³	10,641 m ³
7	16,90	0,710 m ²				
7	16,90	0,710 m ²	0,736 m ²	3,100	2,283 m ³	12,924 m ³
8	20,00	0,762 m ²				
8	20,00	0,762 m ²	0,746 m ²	2,100	1,566 m ³	14,490 m ³
9	22,10	0,729 m ²				
9	22,10	0,729 m ²	0,667 m ²	2,900	1,933 m ³	16,423 m ³
10	25,00	0,605 m ²				
10	25,00	0,605 m ²	0,598 m ²	0,952	0,569 m ³	16,992 m ³
11	25,95	0,591 m ²				
11	25,95	0,591 m ²	0,582 m ²	7,248	4,219 m ³	21,211 m ³
12	33,20	0,574 m ²				
12	33,20	0,574 m ²	0,597 m ²	4,988	2,978 m ³	24,189 m ³
13	38,19	0,621 m ²				
13	38,19	0,621 m ²	0,623 m ²	5,012	3,122 m ³	27,311 m ³
14	43,20	0,625 m ²				
14	43,20	0,625 m ²	0,613 m ²	1,800	1,104 m ³	28,415 m ³
15	45,00	0,601 m ²				
15	45,00	0,601 m ²	0,598 m ²	0,490	0,293 m ³	28,708 m ³
16	45,49	0,595 m ²				
16	45,49	0,595 m ²	0,595 m ²	0,010	0,006 m ³	28,714 m ³
17	45,50	0,595 m ²				
17	45,50	0,595 m ²	0,595 m ²	1,070	0,637 m ³	29,351 m ³
18	46,57	0,595 m ²				
18	46,57	0,595 m ²	0,605 m ²	1,120	0,678 m ³	30,029 m ³
19	47,69	0,616 m ²				
19	47,69	0,616 m ²	0,584 m ²	0,010	0,006 m ³	30,035 m ³
20	47,70	0,553 m ²				

					STERRO (ST)	
Sezione	Distanza progressiva	Area	Area Media	Distanza parziale	Volume	
					Parziale	Totale
20	47,70	0,553 m ²	0,644 m ²	2,300	1,481 m ³	31,516 m ³
21	50,00	0,735 m ²				
21	50,00	0,735 m ²	0,711 m ²	2,449	1,741 m ³	33,257 m ³
22	52,45	0,687 m ²				
22	52,45	0,687 m ²	0,674 m ²	2,551	1,720 m ³	34,977 m ³
23	55,00	0,662 m ²				
23	55,00	0,662 m ²	0,678 m ²	1,682	1,139 m ³	36,116 m ³
24	56,68	0,693 m ²				

SCAVO A SEZIONE OBBLIGATA (SEZ)

Sezione	Distanza progressiva	Area	Area Media	Distanza parziale	Volume	
					Parziale	Totale
6	16,89	0,000 m ²	9,987 m ²	0,010	0,100 m ³	0,100 m ³
7	16,90	19,974 m ²				
7	16,90	19,974 m ²	19,546 m ²	3,100	60,592 m ³	60,692 m ³
8	20,00	19,117 m ²				
8	20,00	19,117 m ²	19,282 m ²	2,100	40,492 m ³	101,184 m ³
9	22,10	19,446 m ²				
9	22,10	19,446 m ²	19,140 m ²	2,900	55,506 m ³	156,690 m ³
10	25,00	18,834 m ²				
10	25,00	18,834 m ²	18,775 m ²	0,952	17,874 m ³	174,564 m ³
11	25,95	18,716 m ²				
11	25,95	18,716 m ²	17,855 m ²	7,248	129,415 m ³	303,979 m ³
12	33,20	16,994 m ²				
12	33,20	16,994 m ²	18,010 m ²	4,988	89,833 m ³	393,812 m ³
13	38,19	19,025 m ²				
13	38,19	19,025 m ²	19,777 m ²	5,012	99,123 m ³	492,935 m ³
14	43,20	20,529 m ²				
14	43,20	20,529 m ²	20,683 m ²	1,800	37,230 m ³	530,165 m ³
15	45,00	20,836 m ²				
15	45,00	20,836 m ²	21,204 m ²	0,490	10,390 m ³	540,555 m ³
16	45,49	21,571 m ²				
16	45,49	21,571 m ²	22,349 m ²	0,010	0,224 m ³	540,779 m ³
17	45,50	23,127 m ²				
17	45,50	23,127 m ²	22,092 m ²	1,070	23,639 m ³	564,418 m ³
18	46,57	21,057 m ²				
18	46,57	21,057 m ²	21,814 m ²	1,120	24,432 m ³	588,850 m ³
19	47,69	22,571 m ²				
19	47,69	22,571 m ²	11,286 m ²	0,010	0,113 m ³	588,963 m ³
20	47,70	0,000 m ²				

RILEVATO (RI)

Sezione	Distanza progressiva	Area	Area Media	Distanza parziale	Volume	
					Parziale	Totale
1	0,00	0,003 m ²	0,005 m ²	5,000	0,024 m ³	0,024 m ³
2	5,00	0,007 m ²				
2	5,00	0,007 m ²	0,027 m ²	3,171	0,084 m ³	0,108 m ³
3	8,17	0,047 m ²				
3	8,17	0,047 m ²	0,064 m ²	1,829	0,117 m ³	0,225 m ³
4	10,00	0,081 m ²				
4	10,00	0,081 m ²	0,049 m ²	5,000	0,245 m ³	0,470 m ³
5	15,00	0,017 m ²				
5	15,00	0,017 m ²	0,008 m ²	1,890	0,016 m ³	0,486 m ³
6	16,89	0,000 m ²				
11	25,95	0,000 m ²	0,000 m ²	7,248	0,002 m ³	0,488 m ³
12	33,20	0,001 m ²				
17	45,50	0,089 m ²	0,363 m ²	1,070	0,389 m ³	0,877 m ³
18	46,57	0,637 m ²				
18	46,57	0,637 m ²	0,789 m ²	1,120	0,884 m ³	1,761 m ³
19	47,69	0,942 m ²				
19	47,69	0,942 m ²	0,486 m ²	0,010	0,005 m ³	1,766 m ³
20	47,70	0,030 m ²				
20	47,70	0,030 m ²	0,016 m ²	2,300	0,036 m ³	1,802 m ³
21	50,00	0,001 m ²				

CASSONETTO (CAS)

Sezione	Distanza progressiva	Sviluppo	Sviluppo Media	Distanza parziale	Area	
					Parziale	Totale
1	0,00	2,500 m	2,506 m	5,000	12,531 m ²	12,531 m ²
2	5,00	2,513 m	2,516 m	3,171	7,980 m ²	20,511 m ²
2	5,00	2,513 m	2,517 m	1,829	4,604 m ²	25,115 m ²
3	8,17	2,520 m	2,517 m	1,829	4,604 m ²	25,115 m ²
3	8,17	2,520 m	2,517 m	1,829	4,604 m ²	25,115 m ²
4	10,00	2,514 m	2,505 m	5,000	12,525 m ²	37,640 m ²
4	10,00	2,514 m	2,505 m	5,000	12,525 m ²	37,640 m ²
5	15,00	2,496 m	2,489 m	1,890	4,705 m ²	42,345 m ²
5	15,00	2,496 m	2,489 m	1,890	4,705 m ²	42,345 m ²
6	16,89	2,482 m	3,104 m	0,010	0,031 m ²	42,376 m ²
6	16,89	2,482 m	3,104 m	0,010	0,031 m ²	42,376 m ²
7	16,90	3,726 m	3,552 m	3,100	11,012 m ²	53,388 m ²
7	16,90	3,726 m	3,552 m	3,100	11,012 m ²	53,388 m ²
8	20,00	3,378 m	3,261 m	2,100	6,848 m ²	60,236 m ²
8	20,00	3,378 m	3,261 m	2,100	6,848 m ²	60,236 m ²
9	22,10	3,143 m	3,090 m	2,900	8,960 m ²	69,196 m ²
9	22,10	3,143 m	3,090 m	2,900	8,960 m ²	69,196 m ²
10	25,00	3,036 m	3,024 m	0,952	2,879 m ²	72,075 m ²
10	25,00	3,036 m	3,024 m	0,952	2,879 m ²	72,075 m ²
11	25,95	3,013 m	3,006 m	7,248	21,791 m ²	93,866 m ²
11	25,95	3,013 m	3,006 m	7,248	21,791 m ²	93,866 m ²
12	33,20	3,000 m	3,000 m	4,988	14,966 m ²	108,832 m ²
12	33,20	3,000 m	3,000 m	4,988	14,966 m ²	108,832 m ²
13	38,19	3,001 m	3,000 m	5,012	15,038 m ²	123,870 m ²
13	38,19	3,001 m	3,000 m	5,012	15,038 m ²	123,870 m ²
14	43,20	3,000 m	3,000 m	1,800	5,400 m ²	129,270 m ²
14	43,20	3,000 m	3,000 m	1,800	5,400 m ²	129,270 m ²
15	45,00	3,000 m	3,000 m	0,490	1,470 m ²	130,740 m ²
15	45,00	3,000 m	3,000 m	0,490	1,470 m ²	130,740 m ²
16	45,49	3,000 m	2,500 m	0,010	0,025 m ²	130,765 m ²
16	45,49	3,000 m	2,500 m	0,010	0,025 m ²	130,765 m ²
17	45,50	2,000 m	1,989 m	1,070	2,128 m ²	132,893 m ²
17	45,50	2,000 m	1,989 m	1,070	2,128 m ²	132,893 m ²
18	46,57	1,978 m	1,966 m	1,120	2,201 m ²	135,094 m ²
18	46,57	1,978 m	1,966 m	1,120	2,201 m ²	135,094 m ²
19	47,69	1,953 m	1,953 m	0,010	0,020 m ²	135,114 m ²
19	47,69	1,953 m	1,953 m	0,010	0,020 m ²	135,114 m ²
20	47,70	1,953 m				

					CASSONETTO (CAS)	
Sezione	Distanza progressiva	Sviluppo	Sviluppo Media	Distanza parziale	Area	
					Parziale	Totale
20	47,70	1,953 m	1,976 m	2,300	4,546 m²	139,660 m²
21	50,00	2,000 m				
21	50,00	2,000 m	2,001 m	2,449	4,900 m²	144,560 m²
22	52,45	2,001 m				
22	52,45	2,001 m	2,001 m	2,551	5,104 m²	149,664 m²
23	55,00	2,000 m				
23	55,00	2,000 m	2,000 m	1,682	3,364 m²	153,028 m²
24	56,68	2,000 m				

MURO (MURO)

Sezione	Distanza progressiva	Area	Area Media	Distanza parziale	Volume	
					Parziale	Totale
6	16,89	0,000 m ²	3,723 m ²	0,010	0,037 m ³	0,037 m ³
7	16,90	7,446 m ²				
7	16,90	7,446 m ²	7,451 m ²	3,100	23,099 m ³	23,136 m ³
8	20,00	7,456 m ²				
8	20,00	7,456 m ²	7,457 m ²	2,100	15,659 m ³	38,795 m ³
9	22,10	7,457 m ²				
9	22,10	7,457 m ²	7,451 m ²	2,900	21,609 m ³	60,404 m ³
10	25,00	7,446 m ²				
10	25,00	7,446 m ²	7,449 m ²	0,952	7,091 m ³	67,495 m ³
11	25,95	7,452 m ²				
11	25,95	7,452 m ²	7,449 m ²	7,248	53,989 m ³	121,484 m ³
12	33,20	7,446 m ²				
12	33,20	7,446 m ²	7,449 m ²	4,988	37,158 m ³	158,642 m ³
13	38,19	7,453 m ²				
13	38,19	7,453 m ²	7,451 m ²	5,012	37,346 m ³	195,988 m ³
14	43,20	7,450 m ²				
14	43,20	7,450 m ²	7,448 m ²	1,800	13,406 m ³	209,394 m ³
15	45,00	7,446 m ²				
15	45,00	7,446 m ²	7,446 m ²	0,490	3,649 m ³	213,043 m ³
16	45,49	7,446 m ²				
16	45,49	7,446 m ²	5,163 m ²	0,010	0,052 m ³	213,095 m ³
17	45,50	2,880 m ²				
17	45,50	2,880 m ²	2,880 m ²	1,070	3,081 m ³	216,176 m ³
18	46,57	2,880 m ²				
18	46,57	2,880 m ²	2,880 m ²	1,120	3,225 m ³	219,401 m ³
19	47,69	2,880 m ²				
19	47,69	2,880 m ²	1,440 m ²	0,010	0,014 m ³	219,415 m ³
20	47,70	0,000 m ²				

CORDOLO (CORDOLO)

Sezione	Distanza progressiva	Area	Area Media	Distanza parziale	Volume	
					Parziale	Totale
1	0,00	0,090 m ²	0,090 m ²	5,000	0,450 m ³	0,450 m ³
2	5,00	0,090 m ²	0,090 m ²	3,171	0,285 m ³	0,735 m ³
2	5,00	0,090 m ²	0,090 m ²	1,829	0,165 m ³	0,900 m ³
3	8,17	0,090 m ²	0,090 m ²	5,000	0,450 m ³	1,350 m ³
3	8,17	0,090 m ²	0,090 m ²	1,890	0,170 m ³	1,520 m ³
4	10,00	0,090 m ²	0,090 m ²	3,100	0,279 m ³	1,799 m ³
4	10,00	0,090 m ²	0,090 m ²	2,100	0,189 m ³	1,988 m ³
5	15,00	0,090 m ²	0,090 m ²	2,900	0,261 m ³	2,249 m ³
5	15,00	0,090 m ²	0,090 m ²	0,952	0,086 m ³	2,335 m ³
6	16,89	0,090 m ²	0,090 m ²	7,248	0,652 m ³	2,987 m ³
7	16,90	0,090 m ²	0,090 m ²	4,988	0,449 m ³	3,436 m ³
8	20,00	0,090 m ²	0,090 m ²	5,012	0,451 m ³	3,887 m ³
8	20,00	0,090 m ²	0,090 m ²	1,800	0,162 m ³	4,049 m ³
9	22,10	0,090 m ²	0,090 m ²	0,490	0,044 m ³	4,093 m ³
9	22,10	0,090 m ²	0,090 m ²	1,070	0,096 m ³	4,189 m ³
10	25,00	0,090 m ²	0,090 m ²	1,120	0,101 m ³	4,290 m ³
10	25,00	0,090 m ²	0,090 m ²	2,300	0,172 m ³	4,462 m ³
11	25,95	0,090 m ²	0,090 m ²	2,449	0,184 m ³	4,646 m ³
11	25,95	0,090 m ²	0,090 m ²	2,551	0,191 m ³	4,837 m ³
12	33,20	0,090 m ²	0,090 m ²			
12	33,20	0,090 m ²	0,090 m ²			
13	38,19	0,090 m ²	0,090 m ²			
13	38,19	0,090 m ²	0,090 m ²			
14	43,20	0,090 m ²	0,090 m ²			
14	43,20	0,090 m ²	0,090 m ²			
15	45,00	0,090 m ²	0,090 m ²			
15	45,00	0,090 m ²	0,090 m ²			
16	45,49	0,090 m ²	0,090 m ²			
17	45,50	0,090 m ²	0,090 m ²			
18	46,57	0,090 m ²	0,090 m ²			
18	46,57	0,090 m ²	0,090 m ²			
19	47,69	0,090 m ²	0,090 m ²			
20	47,70	0,075 m ²	0,075 m ²			
21	50,00	0,075 m ²	0,075 m ²			
21	50,00	0,075 m ²	0,075 m ²			
22	52,45	0,075 m ²	0,075 m ²			
22	52,45	0,075 m ²	0,075 m ²			
23	55,00	0,075 m ²	0,075 m ²			

					CORDOLO (CORDOLO)	
Sezione	Distanza progressiva	Area	Area Media	Distanza parziale	Volume	
					Parziale	Totale
23	55,00	0,075 m ²	0,075 m ²	1,682	0,126 m ³	4,963 m ³
24	56,68	0,075 m ²				