Allegato n° 15

PROVINCIA DI CUNEO

# COMUNE DI GUARENE

PROGETTO: **"PRIMO INTERVENTO DI RIQUALIFICAZIONE URBANISTICA AREA CENTRALE DELLA FRAZIONE VACCHERIA"**

COMMITTENTE: **Amministrazione del Comune di Guarene**

## PROGETTO DEFINITIVO-ESECUTIVO

OGGETTO: **SCHEMI STRUTTURALI**

PIANTA FONDAZIONE, SOLETTA e MURI LOCALI TECNICI INTERRATI — Scala 1:50

SEZIONI ARMATURE TIPO — Scala 1:25

Guarene, li 01 febbraio 2018

TAV. 4

p. IL COMUNE DI GUARENE
(geom. Diego NASO)

IL PROGETTISTA
(arch. Teobaldo BIRALE)

STUDIO TECNICO ASSOCIATO **Birale Teobaldo e Costa Filippo Architetti**
Piazza Michele Ferrero n.10, 12051 - ALBA (CN) - tel./fax: 0173/362965 - e-mail pec: architettibiralecosta@archiworldpec.it

| | CALCESTRUZZO | | |
|---|---|---|---|
| | Classe di esposizione ambientale | Classe di resistenza minima | Classe di consistenza |
| Fondazione | XC2+XA1 | C 25/30 | S3 |
| Muri/Solette | XC2+XA1 | C 25/30 | S4 |
| | Copriferro nominale : 40 mm | | |
| | ACCIAIO | | |
| | Laminato a caldo | TIPO B 450 C | |

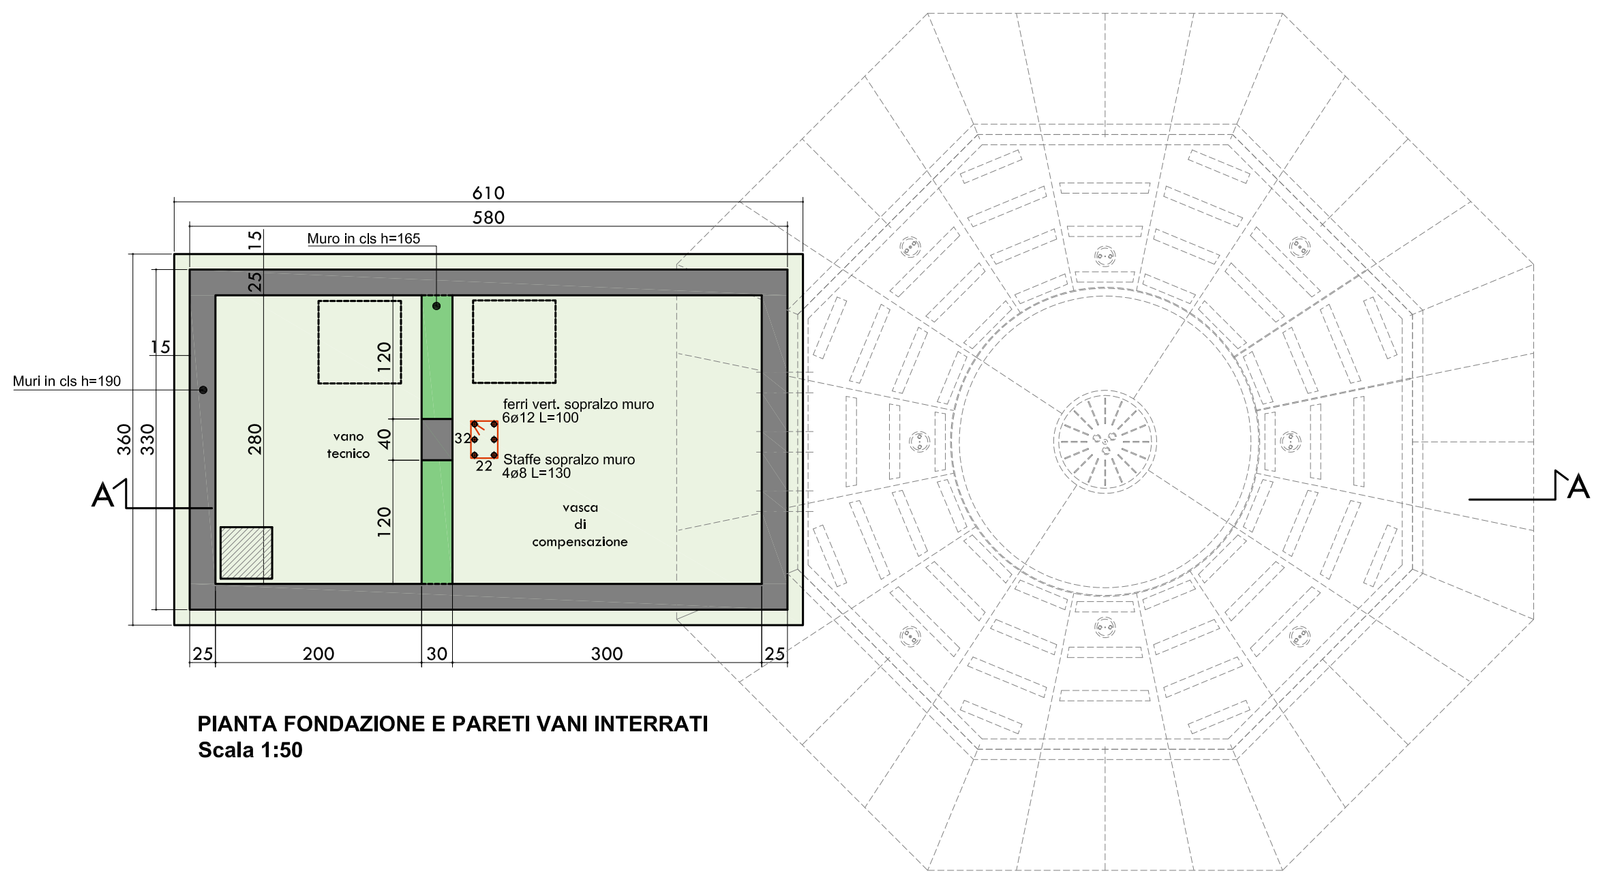


**PIANTA FONDAZIONE E PARETI VANI INTERRATI**
**Scala 1:50**

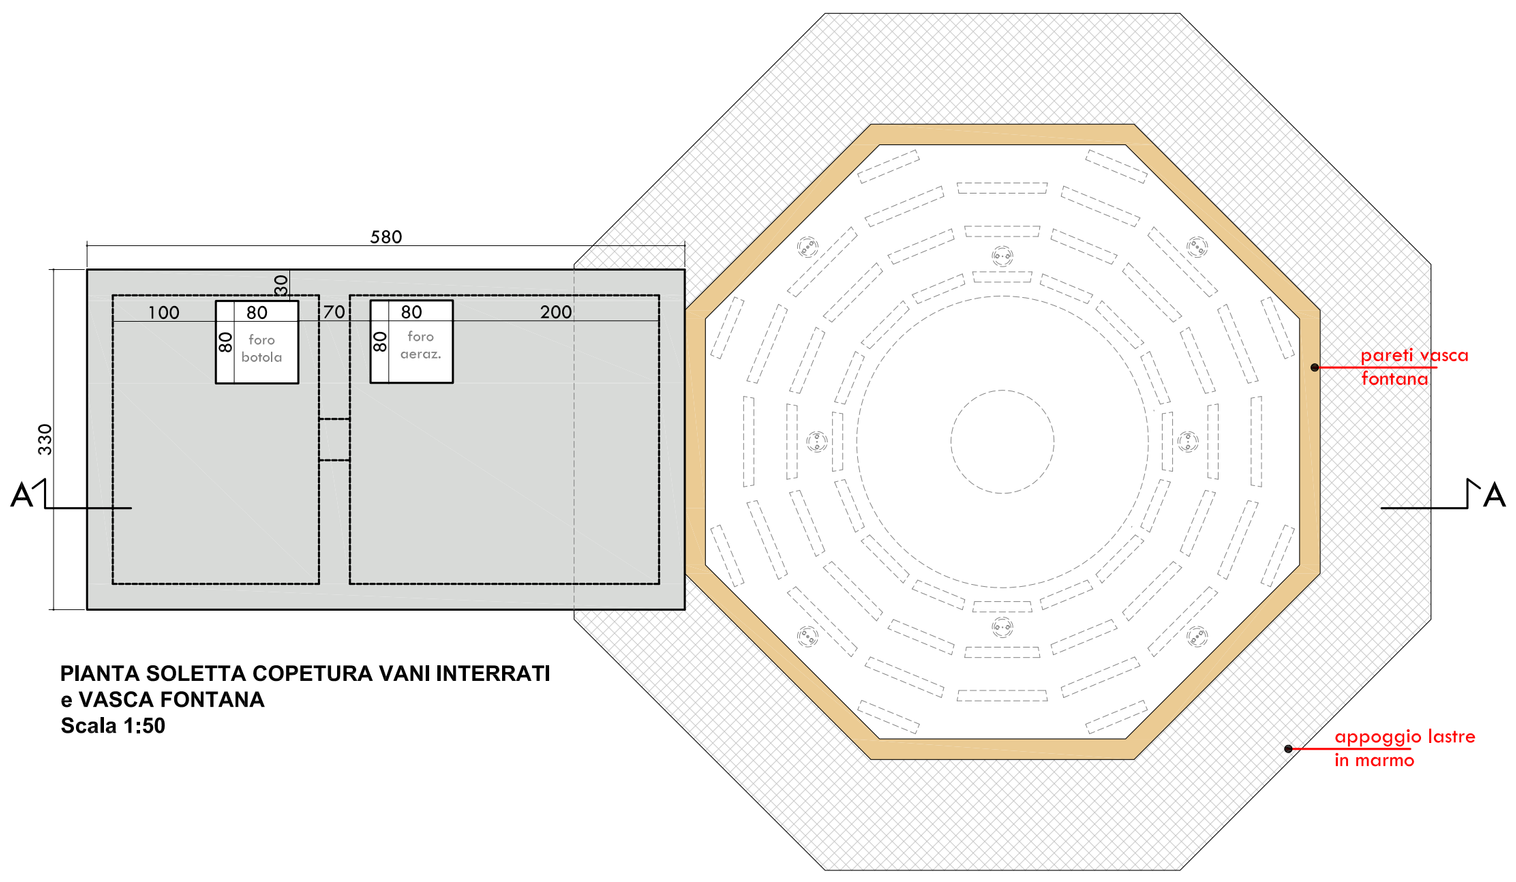


**PIANTA SOLETTA COPETURA VANI INTERRATI e VASCA FONTANA**
**Scala 1:50**

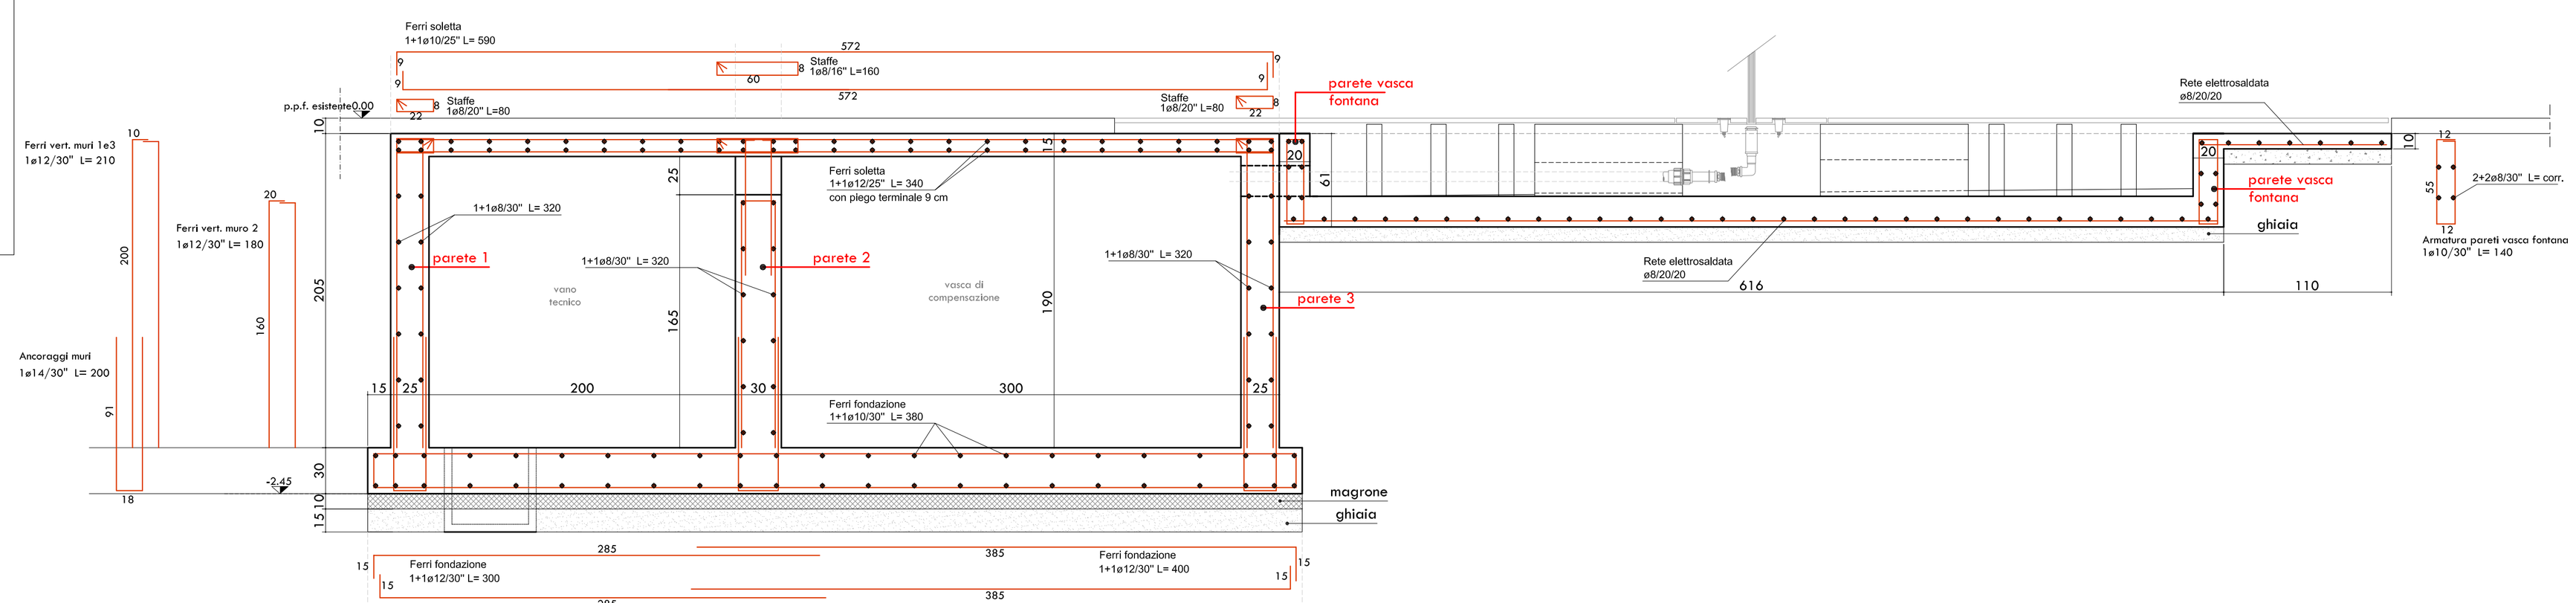


**SEZIONE A - A**
**Scala 1:25**