



PLANIMETRIA DI PROGETTO AREA DI LAMINAZIONE - Scala 1:100

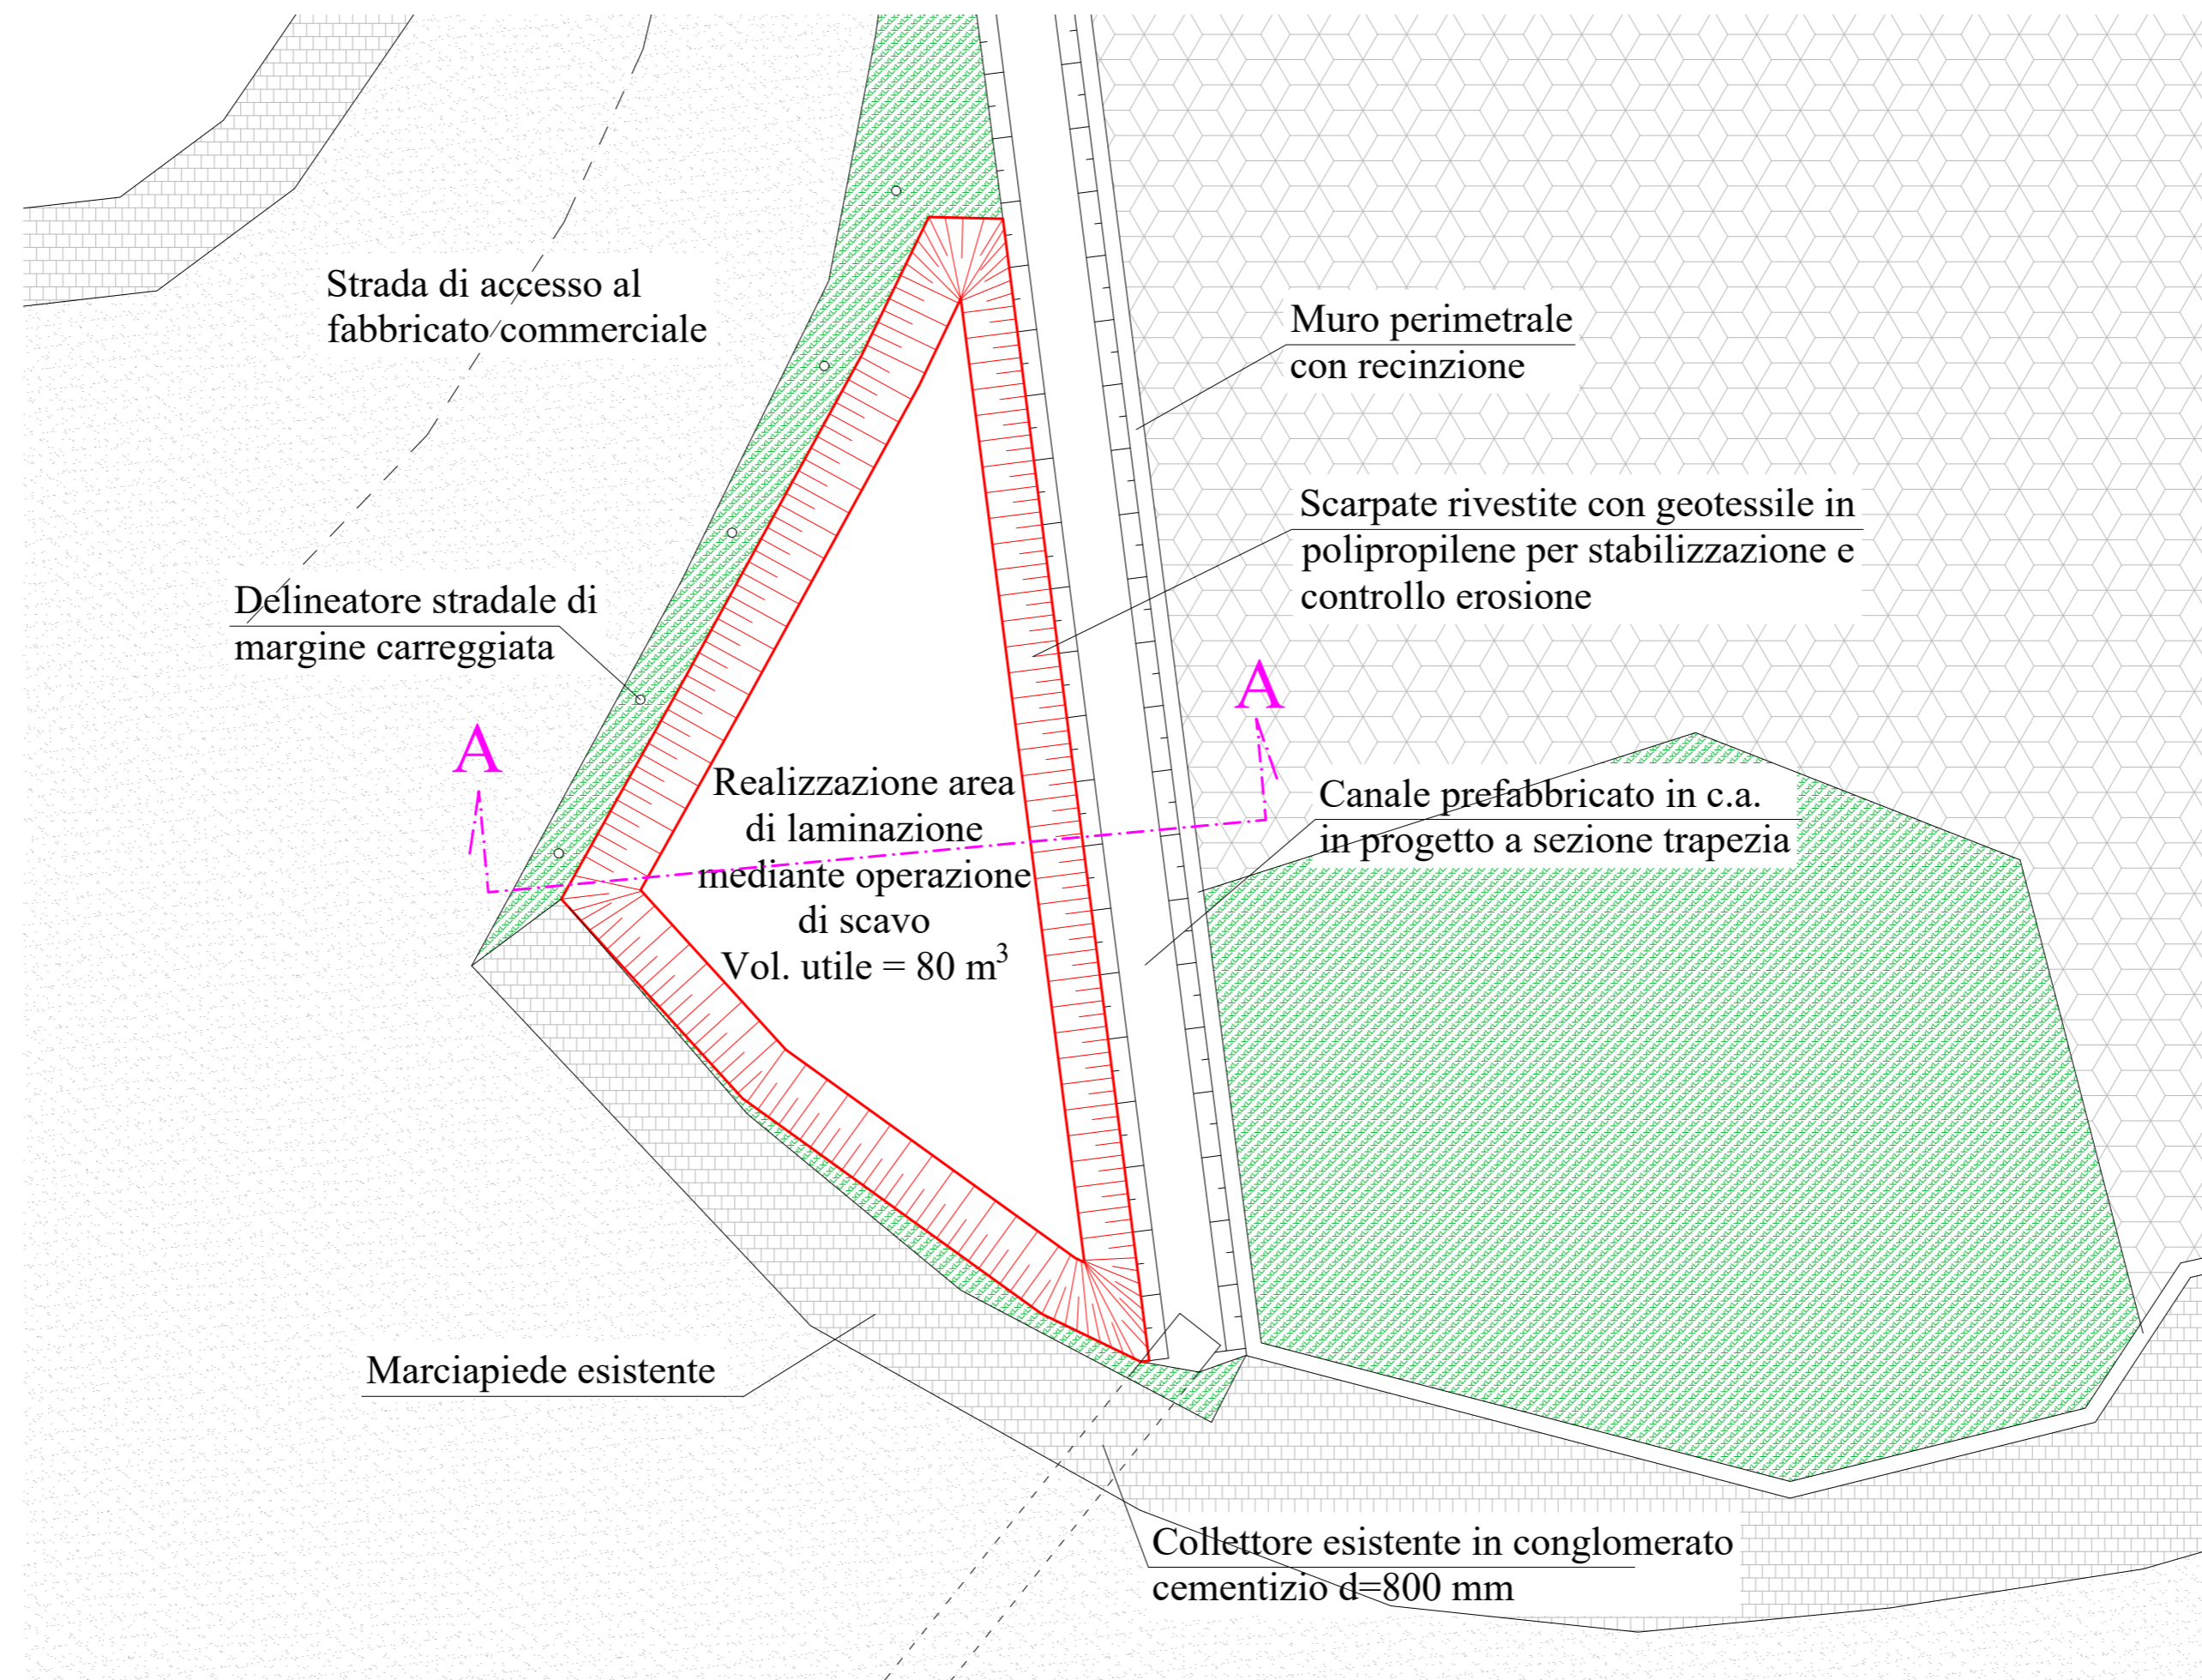

SEZIONE A-A - Scala 1:20

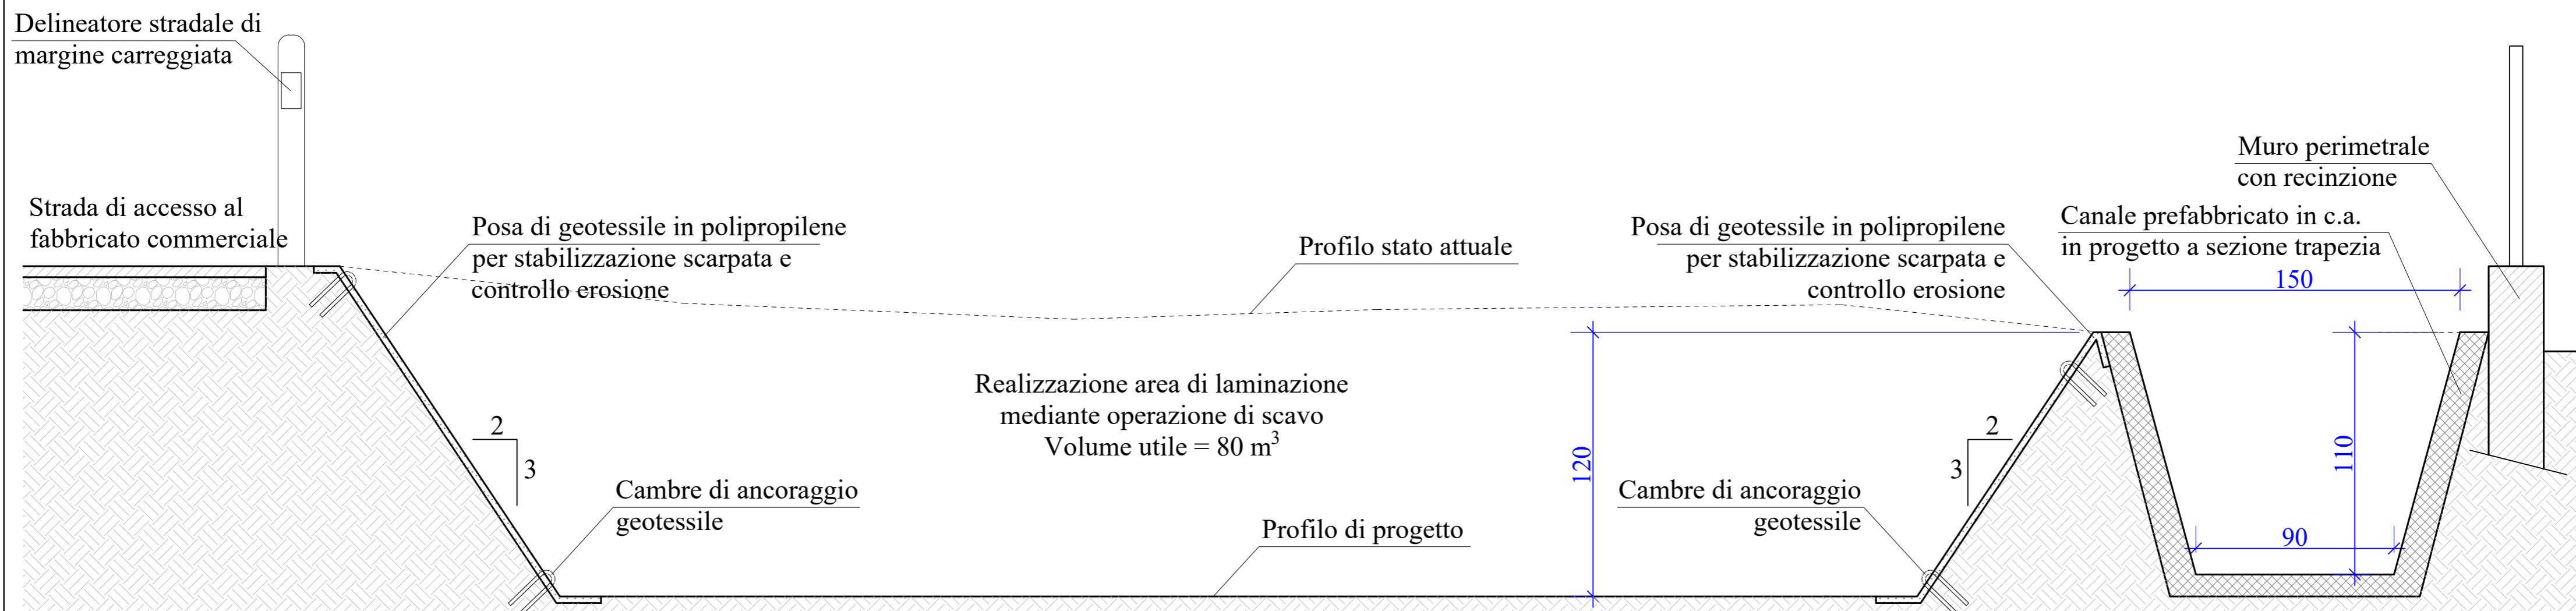

COMMITTENTE:	AMMINISTRAZIONE COMUNALE DI GUARENE	TAVOLA 6.4 SCALA: VARIE MARZO 2019
PROGETTO:	LAVORI DI MIGLIORAMENTO IDRAULICO DELLE CONDIZIONI DI DEFUSSO DELLE ACQUE DI RUSCELLAMENTO IN LOC. RACCA <i>PROGETTO DEFINITIVO - ESECUTIVO</i>	
ELABORATO:	PARTICOLARI AREA DI LAMINAZIONE	
PROGETTISTA:	ING. DANILO DEGIOANNI C.so Santorre di Santarosa 40, 12100 Cuneo Tel. 0171 601522 Mail. danilo.degio@libero.it	