


**COMUNE DI GUARENNE**  
**PIAZZA ROMA 6**  
**SOLETTA SOTTOTETTO PALAZZO COMUNALE**  
**“PARTE VECCHIA”**



**“DECRETO CRESCITA 2019”**  
**“ESECUTIVO-DEFINITIVO”**

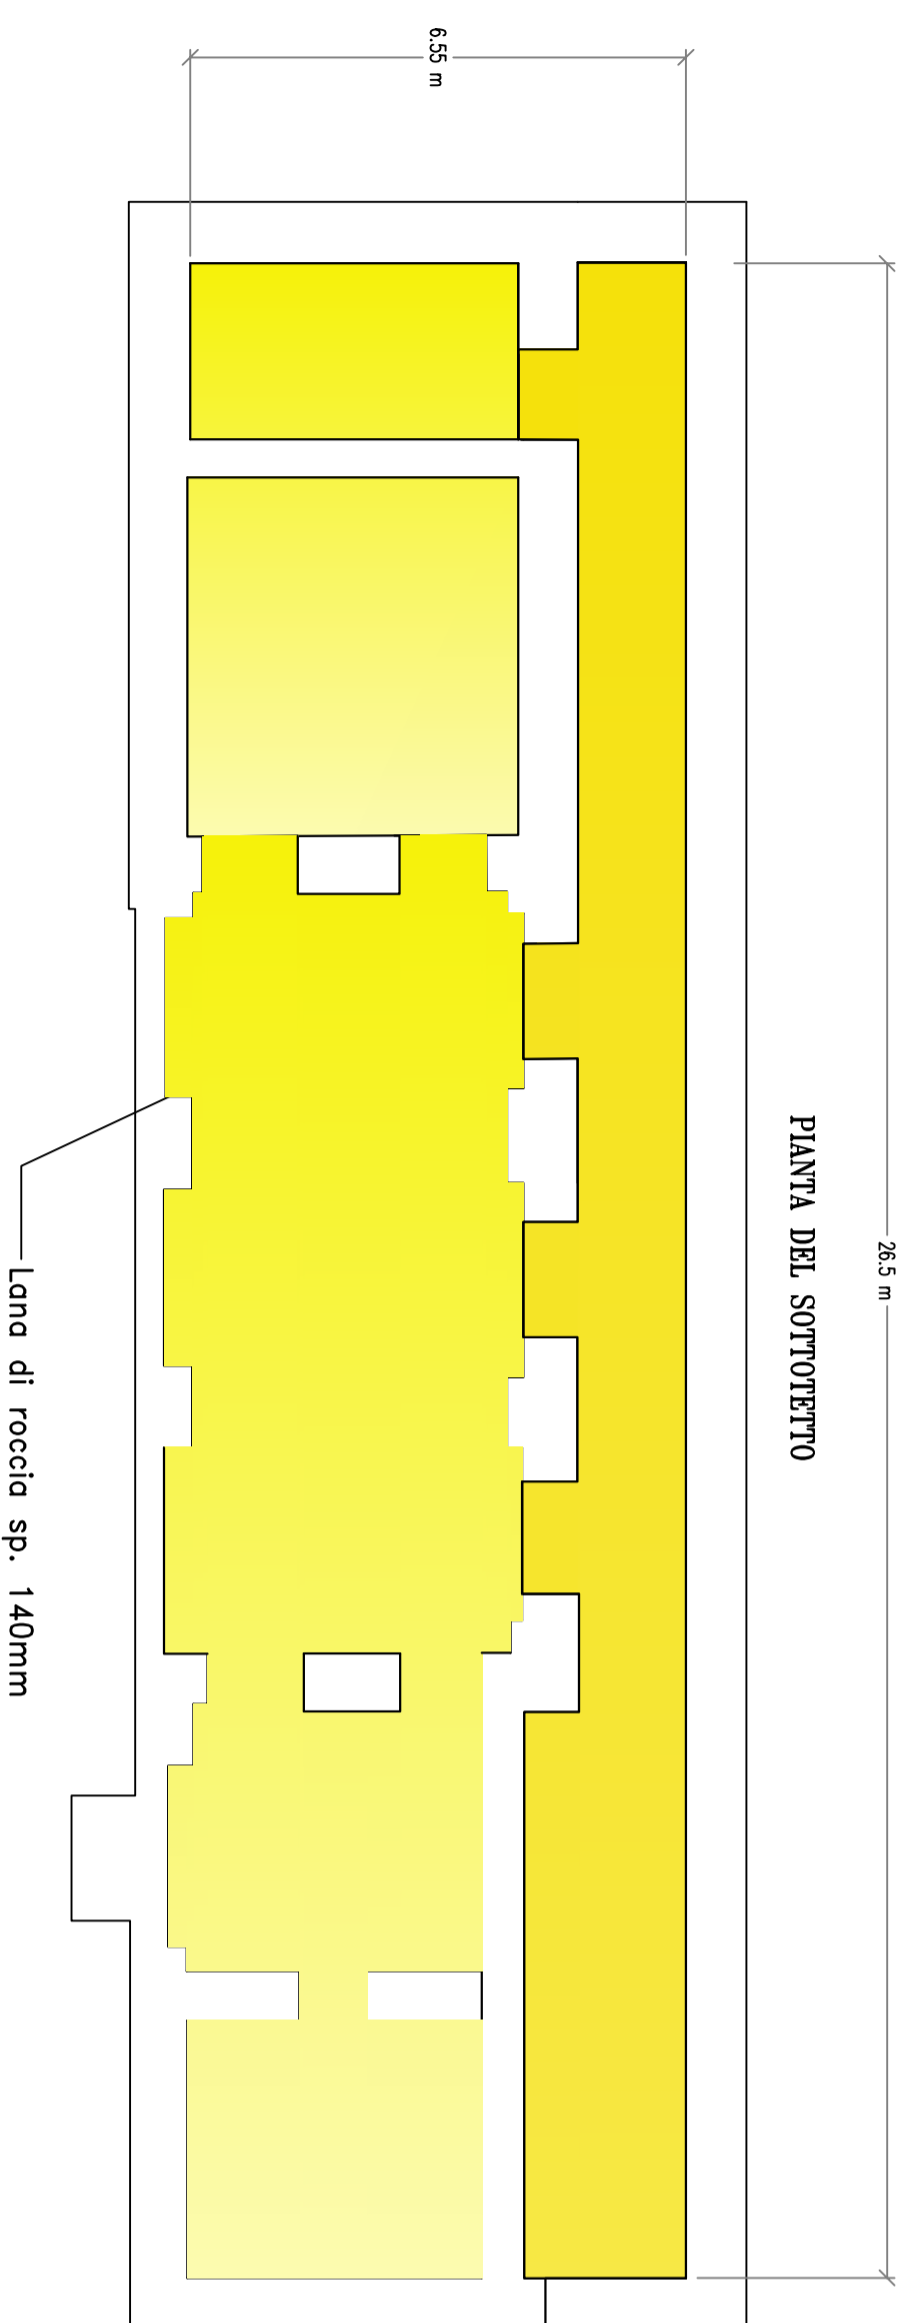

FOTOGRAFIA DELLA PARETE OGGETTO D'INTERVENTO



Ristrutturazione dei telai in legno con massici e prodotti consoni all'utilizzo

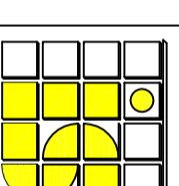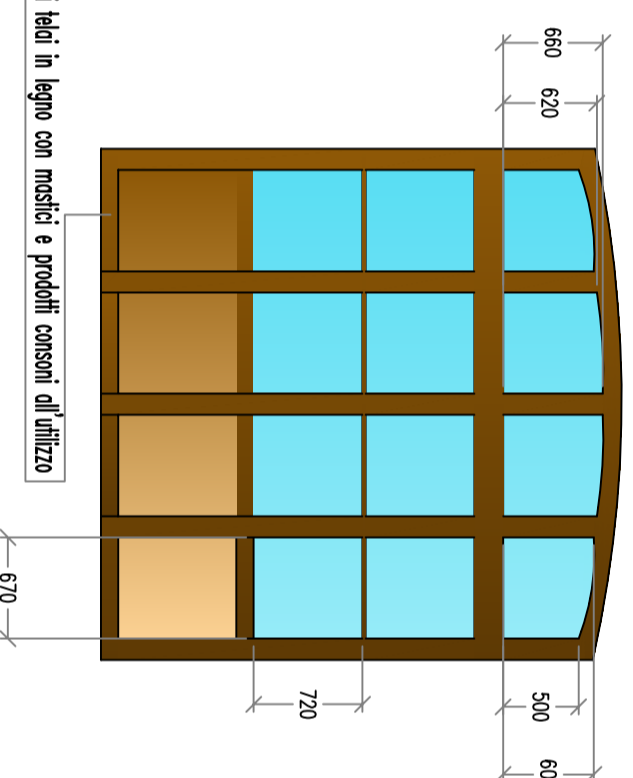

**PROGETTAZIONE IMPIANTI & SERVIZI S.r.l.**  
 Consulenza e Progettazione Impianti Meccanici  
 Piazza Urbano Prunotto,3 – 12051 Alba (CN)  
 Tel. (+39)0173.293511 – e-mail: [progettazioneimpiantiservizi@gmail.com](mailto:progettazioneimpiantiservizi@gmail.com)

<b>COMMITTENTE:</b> COMUNE DI GUARENNE Piazza Roma, 6 – 10250 Guarrene (CN)		<b>COMMESSA:</b> diego DEL: Agosto 2019
<b>DESCRIZIONE PROGETTO:</b> Secondo intervento Coibentazione della soletta verso sottotetto del palazzo Comunale Parte Vecchia con lana di roccia sp. 140mm Sostituzione vetri locale edificio scolastico con altri ad alto risparmio energetico ed antirifondamento		<b>REFERIMENTO CAD:</b> comune50000.dwg
<b>DESCRIZIONE TAVOLA:</b> Pianta del sottotetto – Particolare Componenti finestrate		<b>RAPP.</b> 1:100 (circa)
<b>TIMBRO E FIRMA DEL PROGETTISTA</b>	<b>FIRMA DEL COMMITTENTE</b>	<b>PLOT:</b> 1:50
<b>TAVOLA N.:</b> IM2-13-04-2019	<b>DATA:</b> 29 Agosto 2019	<b>SOSTITUISCE IL:</b> DIS. N.:
<b>DIS. N.:</b> 099/19		

QUESTO DISEGNO E' PROTETTO A TERMINE DI LEGGE E NON PUO' ESSERE RIPRODOTTO O TRASMESSO A TERZI SENZA AUTORIZZAZIONE.