
PLANIMETRIA DI CANTIERE
scala 1:100

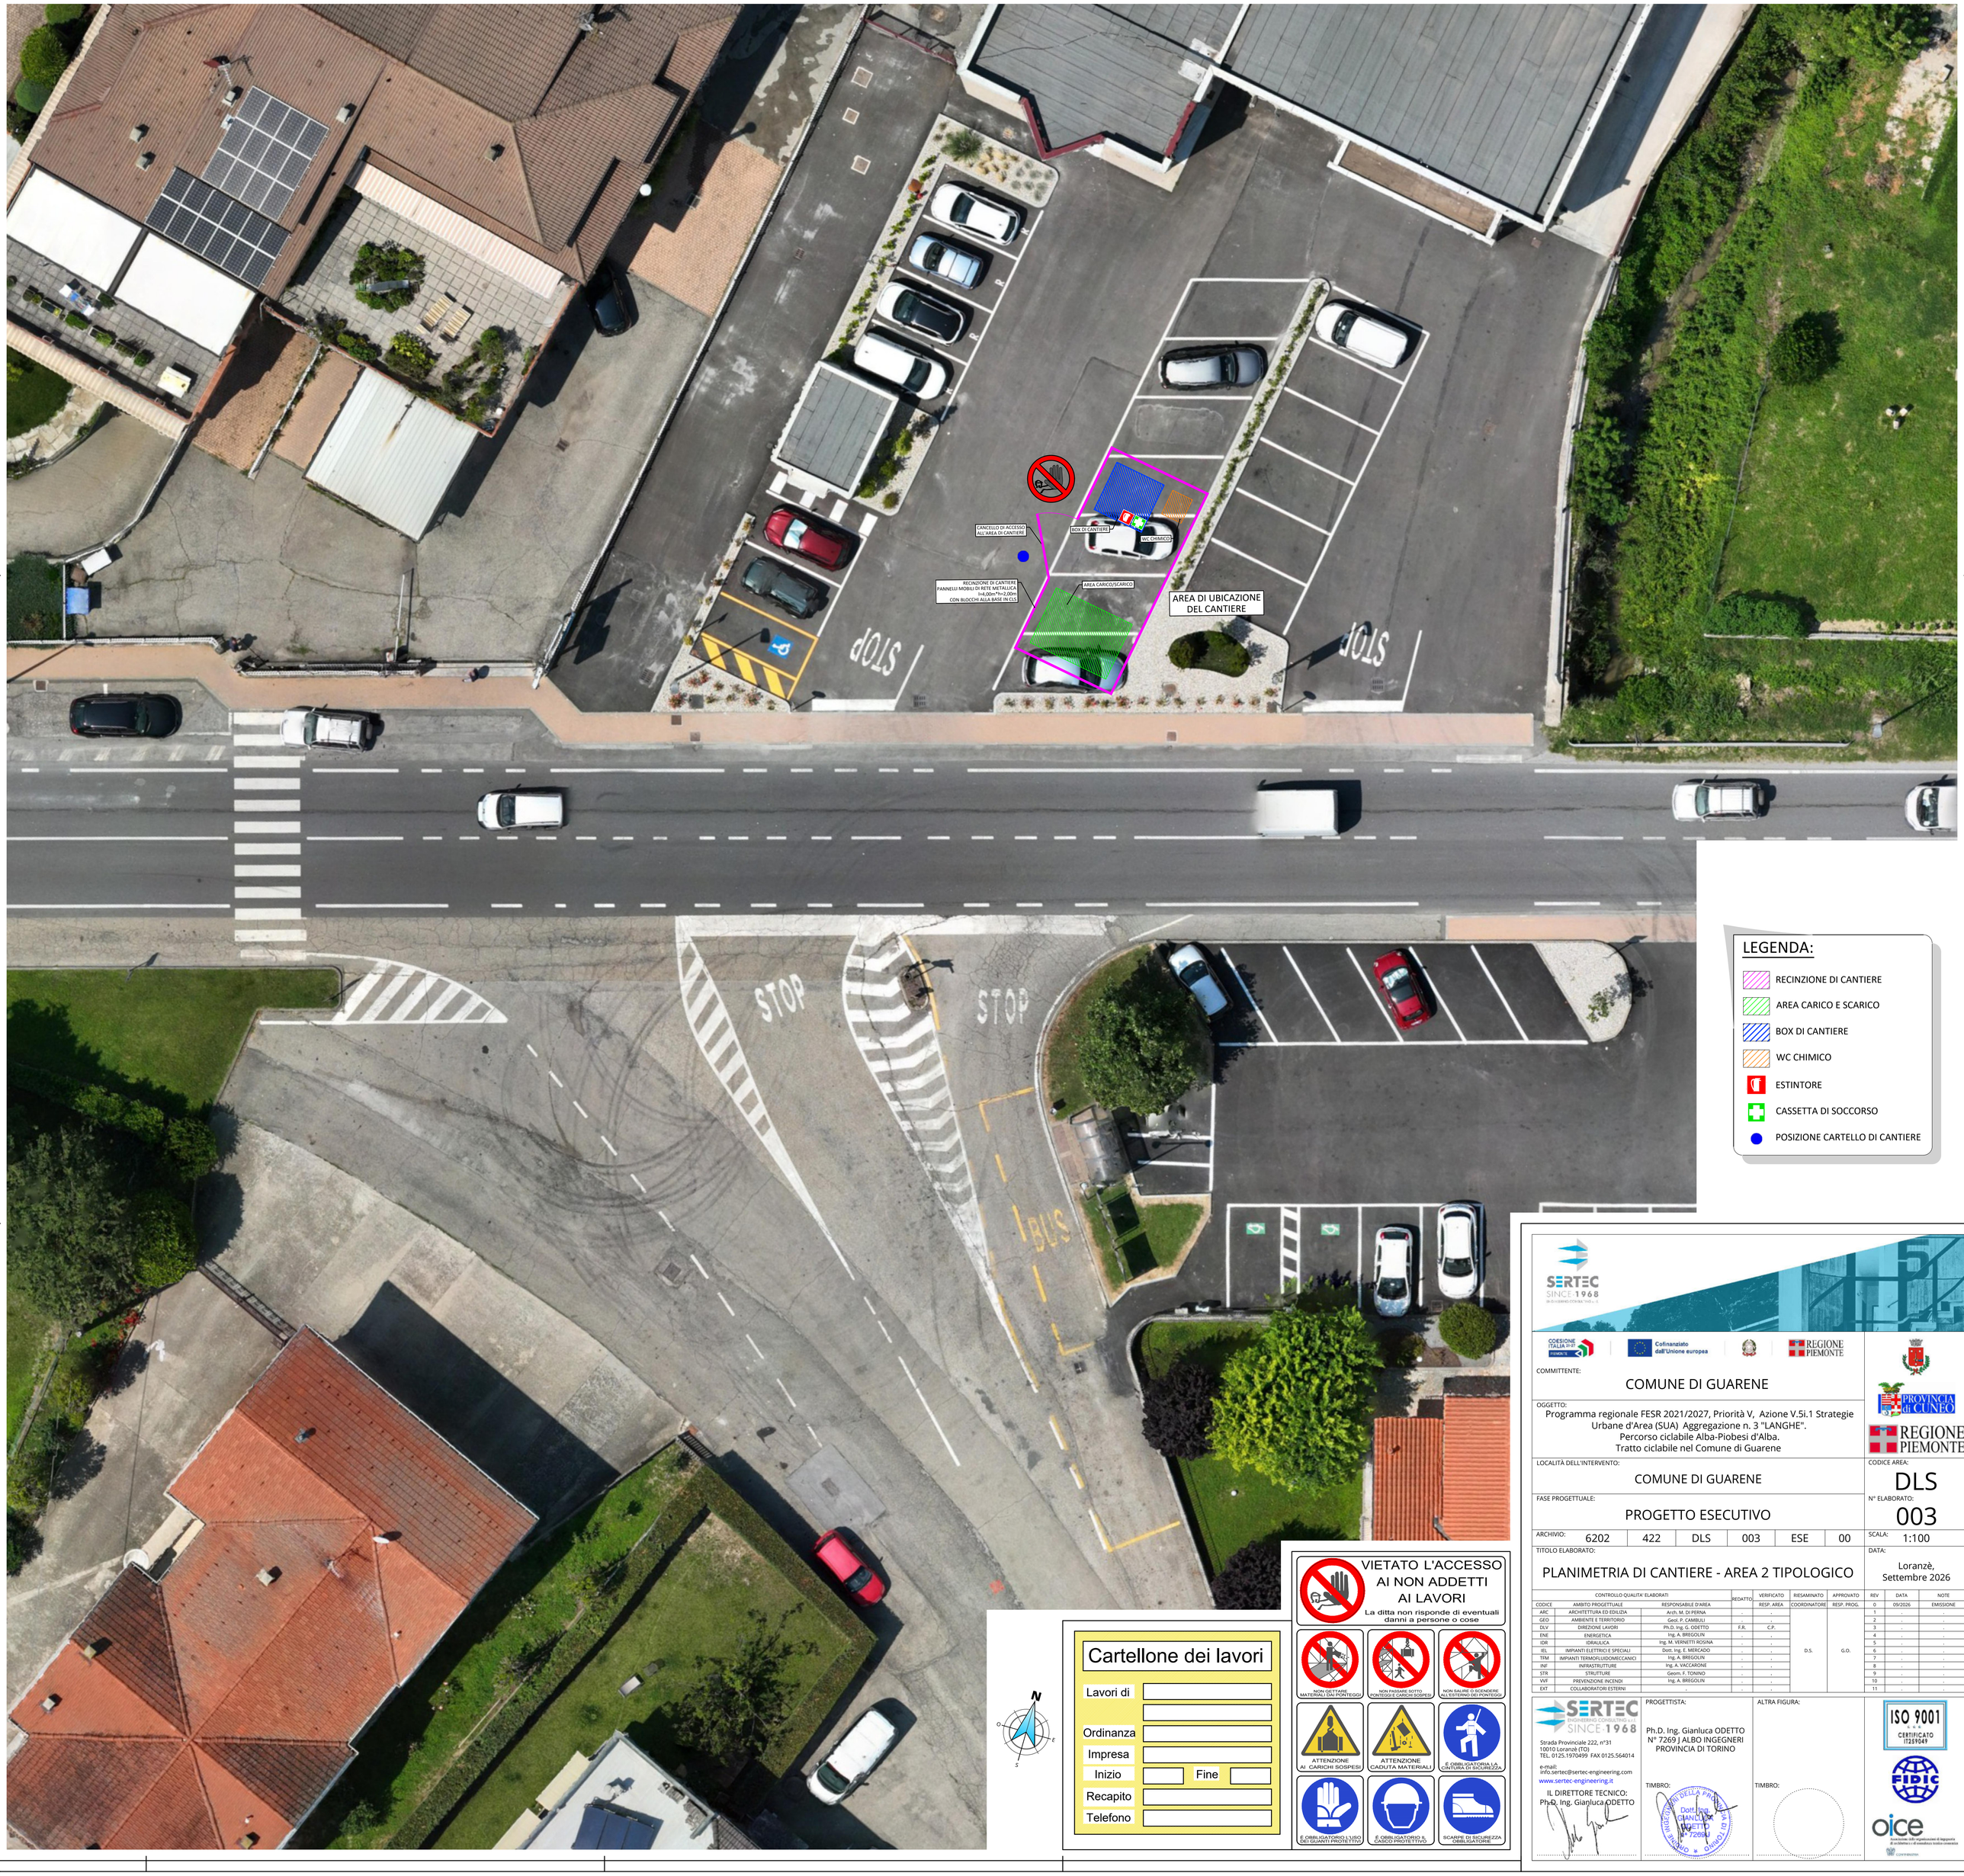

LEGENDA:

- RECINZIONE DI CANTIERE
- AREA CARICO E SCARICO
- BOX DI CANTIERE
- WC CHIMICO
- ESTINTORE
- CASSETTA DI SOCCORSO
- POSIZIONE CARTELLO DI CANTIERE

VIETATO L'ACCESSO AI NON ADDETTI AI LAVORI
La ditta non risponde di eventuali danni a persone o cose

NON GETTARE MATERIALI DAI PONTEGGI

NON PASSARE SOTTO PONTEGGI E CARICHI SOSPESI

NON SALIRE O SCENDERE ALL'ESTERNO DEI PONTEGGI

ATTENZIONE AI CARICHI SOSPESI

ATTENZIONE CADUTA MATERIALI

È OBBLIGATORIA LA CINTURA DI SICUREZZA

È OBBLIGATORIO L'USO DEI GUANTI PROTETTIVI

È OBBLIGATORIO IL CASCO PROTETTIVO

SCARPE DI SICUREZZA OBBLIGATORIE

Cartellone dei lavori

Lavori di	
Ordinanza	
Impresa	
Inizio	Fine
Recapito	
Telefono	

SERTEC SINCE 1968

COESIONE ITALIA FSC 21-27 | Cofinanziato dall'Unione europea | REGIONE PIEMONTE

COMMITTENTE:
COMUNE DI GUARENE

OGGETTO:
Programma regionale FESR 2021/2027, Priorità V, Azione V.5i.1 Strategie Urbane d'Area (SUA) Aggregazione n. 3 "LANGHE".
Percorso ciclabile Alba-Piobesi d'Alba.
Tratto ciclabile nel Comune di Guarene

PROVINCIA di CUNEO | REGIONE PIEMONTE

LOCALITÀ DELL'INTERVENTO:
COMUNE DI GUARENE

CODICE AREA: DLS

FASE PROGETTUALE:
PROGETTO ESECUTIVO

N° ELABORATO: 003

ARCHIVIO:						SCALA:
6202	422	DLS	003	ESE	00	1:100

TITOLO ELABORATO:
PLANIMETRIA DI CANTIERE - AREA 2 TIPOLOGICO

DATA: Loranzè, Settembre 2026

CONTROLLO QUALITA' ELABORATI			REDATTO	VERIFICATO	RIESAMINATO	APPROVATO
CODICE	AMBITO PROGETTUALE	RESPONSABILE D'AREA		RESP. AREA	COORDINATORE	RESP. PROG.
ARC	ARCHITETTURA ED EDILIZIA	Arch. M. DI PERNA	-	-		
GEO	AMBIENTE E TERRITORIO	Geol. P. CAMBIULI	-	-		
DLV	DIREZIONE LAVORI	Ph.D. Ing. G. ODETTO	F.R.	C.P.		
ENE	ENERGETICA	Ing. A. BREGOLIN	-	-		
IDR	IDRAULICA	Ing. M. VERNETTI ROSINA	-	-	D.S.	G.O.
IEL	IMPIANTI ELETTRICI E SPECIALI	Dott. Ing. E. MERCADO	-	-		
TFM	IMPIANTI TERMOFLUIDOMECCANICI	Ing. A. BREGOLIN	-	-		
INF	INFRASTRUTTURE	Ing. A. VACCARONE	-	-		
STR	STRUTTURE	Geom. F. TONINO	-	-		
VVF	PREVENZIONE INCENDI	Ing. A. BREGOLIN	-	-		
EXT	COLLABORATORI ESTERNI	-	-	-		

REV	DATA	NOTE
0	09/2026	EMISSIONE
1	.	.
2	.	.
3	.	.
4	.	.
5	.	.
6	.	.
7	.	.
8	.	.
9	.	.
10	.	.
11	.	.

SERTEC ENGINEERING CONSULTING S.r.l. SINCE 1968
Strada Provinciale 222, n°31
10010 Loranzè (TO)
TEL. 0125.1970499 FAX 0125.564014
e-mail: info.sertec@sertec-engineering.com
www.sertec-engineering.it

IL DIRETTORE TECNICO:
Ph.D. Ing. Gianluca ODETTO

PROGETTISTA:
Ph.D. Ing. Gianluca ODETTO
N° 7269 J ALBO INGEGNERI PROVINCIA DI TORINO

TIMBRO: ORDINE INGEGNERI DELLA PROVINCIA DI TORINO Dott. Ing. GIANLUCA ODETTO n° 7269J

ALTRA FIGURA:

TIMBRO:

ISO 9001 CERTIFICATO IT259049 | FIDIC | oice