


PROFILO LONGITUDINALE - ASSE CICLABILE SCOGLIERA
scala 1:100

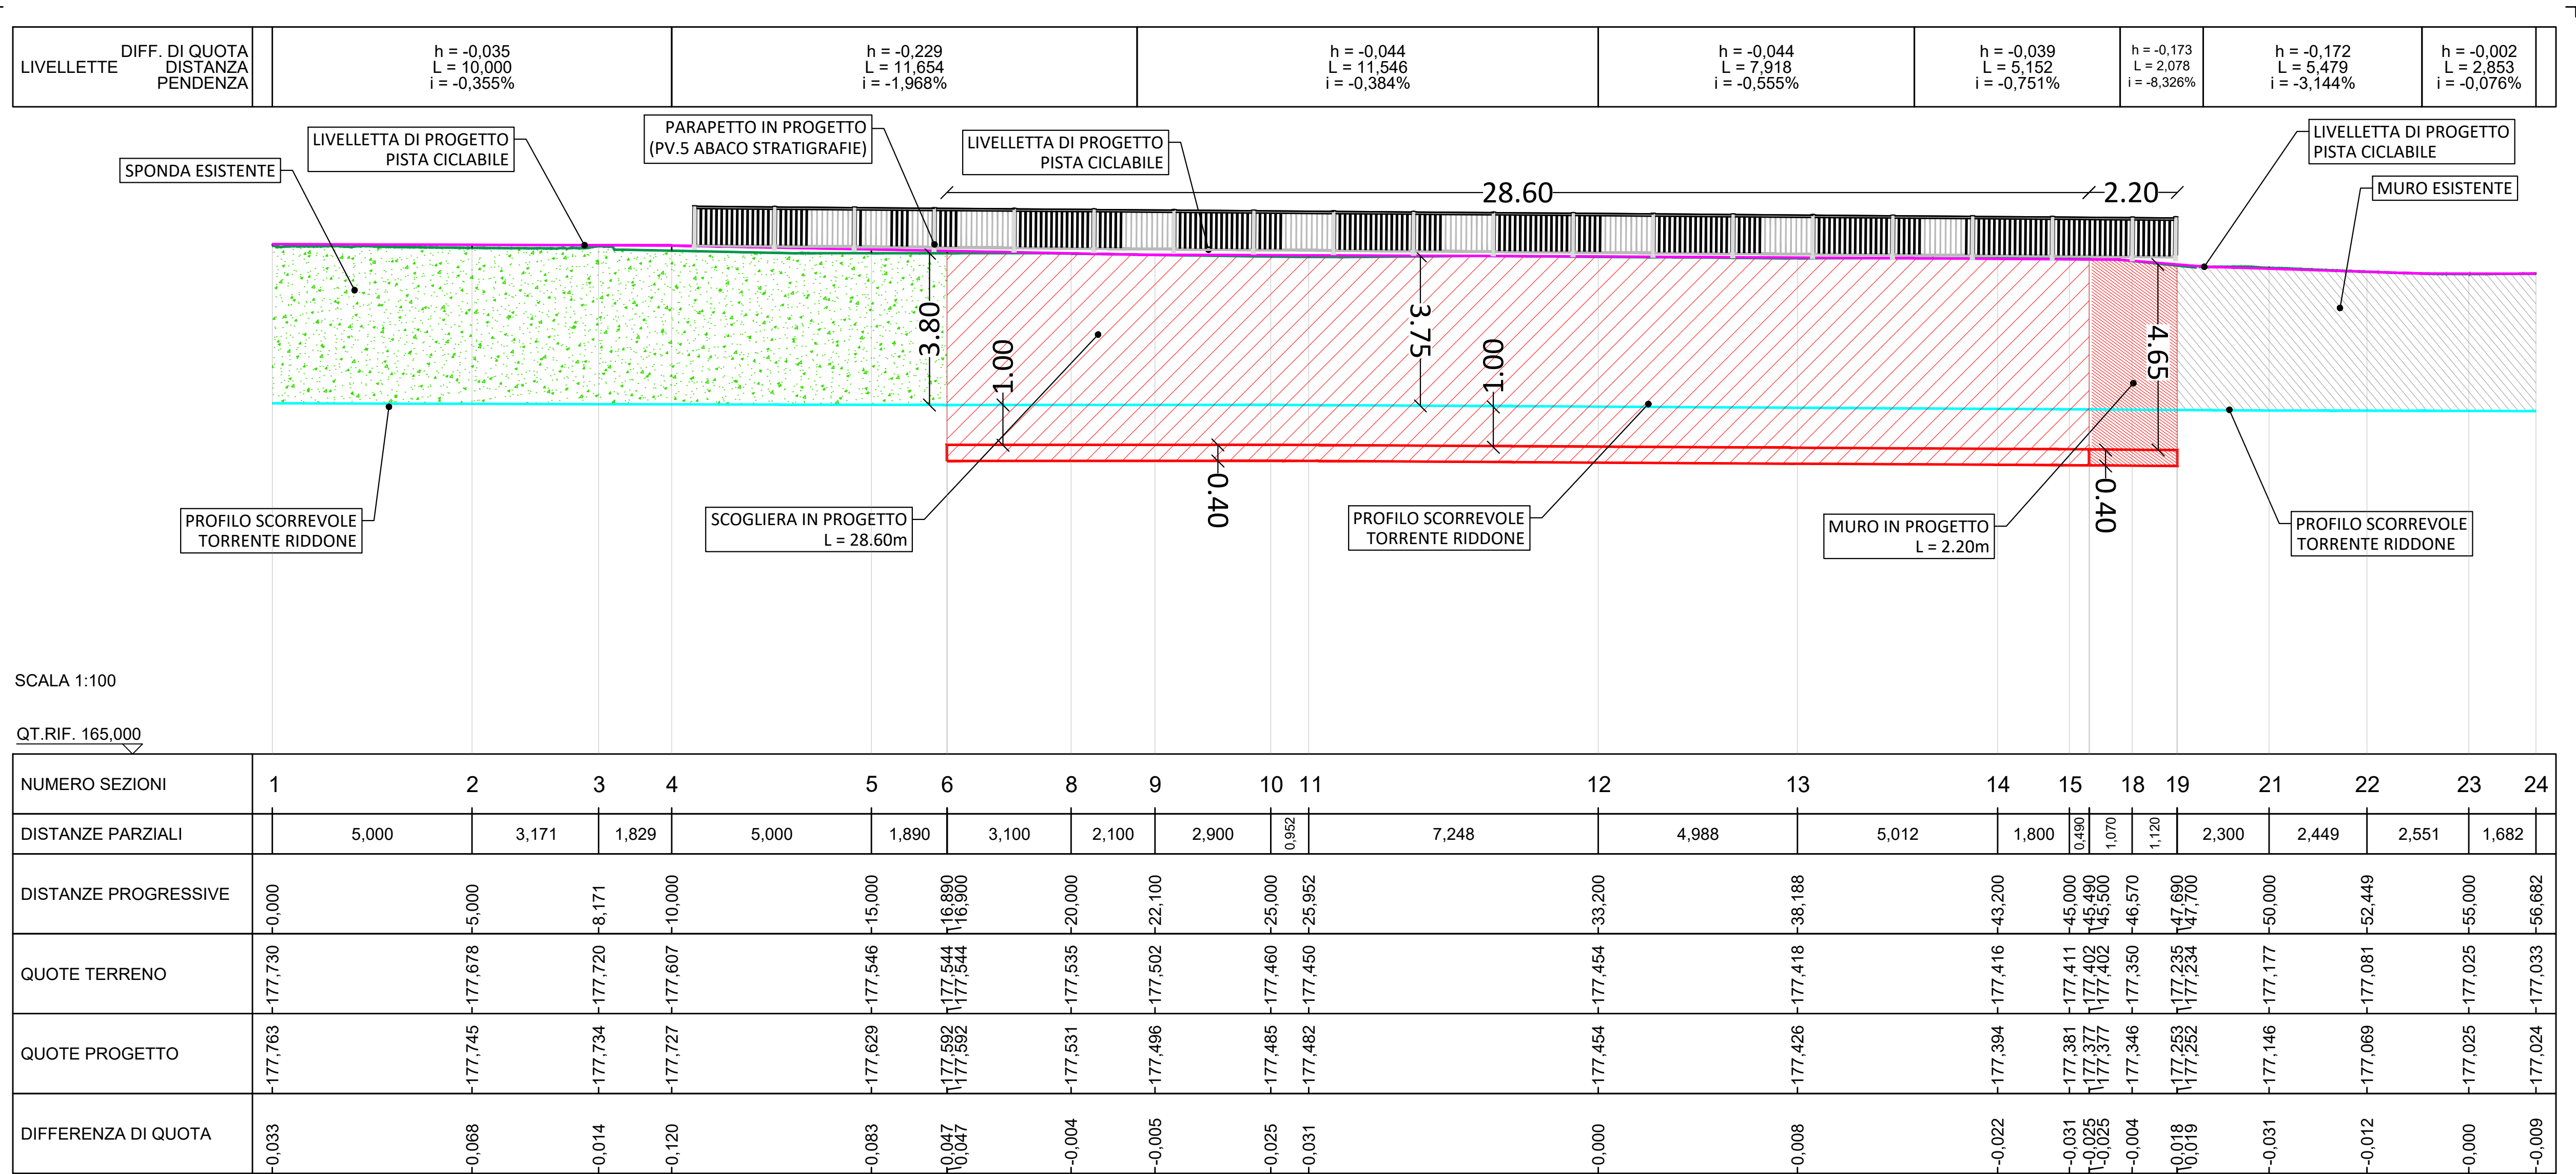





COMMITTENTE:
COMUNE DI GUARENE

OGGETTO:
Programma regionale FESR 2021/2027, Priorità V, Azione V.Si.1 Strategie Urbane d'Area (SUA) Aggregazione n. 3 "LANGHE".
Percorso ciclabile Alba-Piobesi d'Alba.
Tratto ciclabile nel Comune di Guarene

LOCALITÀ DELL'INTERVENTO:
COMUNE DI GUARENE

FASE PROGETTUALE:
PROGETTO ESECUTIVO

ARCHIVIO:
6202 422 INF 016 ESE 00

TITOLO ELABORATO:
PROFILO LONGITUDINALE TRATTO E-F


DATA:
Loranzè, Settembre 2026

CONTROLLO QUALITÀ ELABORATI				REDATTO	VERIFICATO	RIESAMINATO	APPROVATO	REV	DATA	NOTE
CODICE	AMBITO PROGETTUALE	RESPONSABILE D'AREA	RESP. AREA	COORDINATORE	RESP. PROG.			0	09/2026	EMISSIONE
ARC	ARCHITETTURA ED EDILIZIA	Arch. M. DI PERNA	-	-	-	-	-	1	-	-
GEO	AMBIENTE E TERRITORIO	Geol. P. CAMBULI	-	-	-	-	-	2	-	-
DLV	DIREZIONE LAVORI	Ph.D. Ing. G. ODETTO	-	-	-	-	-	3	-	-
ENE	ENERGETICA	Ing. A. BREGOLIN	-	-	-	-	-	4	-	-
IDR	IDRAULICA	Ing. M. VERNETTI ROSINA	-	-	-	-	-	5	-	-
IEL	IMPIANTI ELETTRICI E SPECIALI	Dott. Ing. E. MERCADO	-	-	-	-	-	6	-	-
TFM	IMPIANTI TERMOLUIDOMECCANICI	Ing. A. BREGOLIN	-	-	-	-	-	7	-	-
INF	INFRASTRUTTURE	Ing. A. VACCARONE	O.S.	CAV	-	-	-	8	-	-
STR	STRUTTURE	Geom. F. TONINO	-	-	-	-	-	9	-	-
VVF	PREVENZIONE INCENDI	Ing. A. BREGOLIN	-	-	-	-	-	10	-	-
EXT	COLLABORATORI ESTERNI	-	-	-	-	-	-	11	-	-



Strada Provinciale 222, n°31
10010 Loranzè (TO)
TEL. 0125.1970499 FAX 0125.564014
e-mail:
info.sertec@sertec-engineering.com
www.sertec-engineering.it

IL DIRETTORE TECNICO:
Ph.D. Ing. Gianluca ODETTO

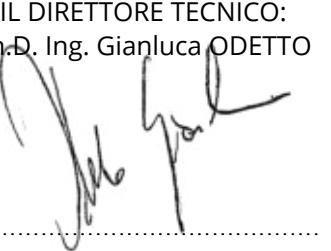

PROGETTISTA:
Ph.D. Ing. Gianluca ODETTO
N° 7269 J ALBO INGEGNERI
PROVINCIA DI TORINO

TIMBRO:


ALTRA FIGURA:

TIMBRO:
