



# STUDIO TECNICO VOLA

di Vola Geom. Roberto e Barbieri Ing. Alessio - associati  
TERMOINGEGNERIA CONSULENZA IMPIANTISTICA PREVENZIONE INCENDI RILEVY  
Via San Sebastiano, 14 - 12056 - DIAMO D'ALBA - Tel. 0172/69.164 Email: info@studiovola.it

COMITENTE: **COMUNE DI GUARENNE - CN**


DESCRIZIONE DELL'OPERA:  
Sostituzione di generatore di calore in  
Edificio scolastici del capoluogo, ospitante  
Scuole Statali dell'infanzia e primaria  
- PROGETTO DEFINITIVO/ESECUTIVO -

OGGETTO: **Lavori di sostituzione del generatore di calore e delle apparecchiature in centrale termica.**

PIANTA E SEZIONE - NUOVE OPERE

Dimensione della tavola:

## PIANTA PIANO INTERRATO

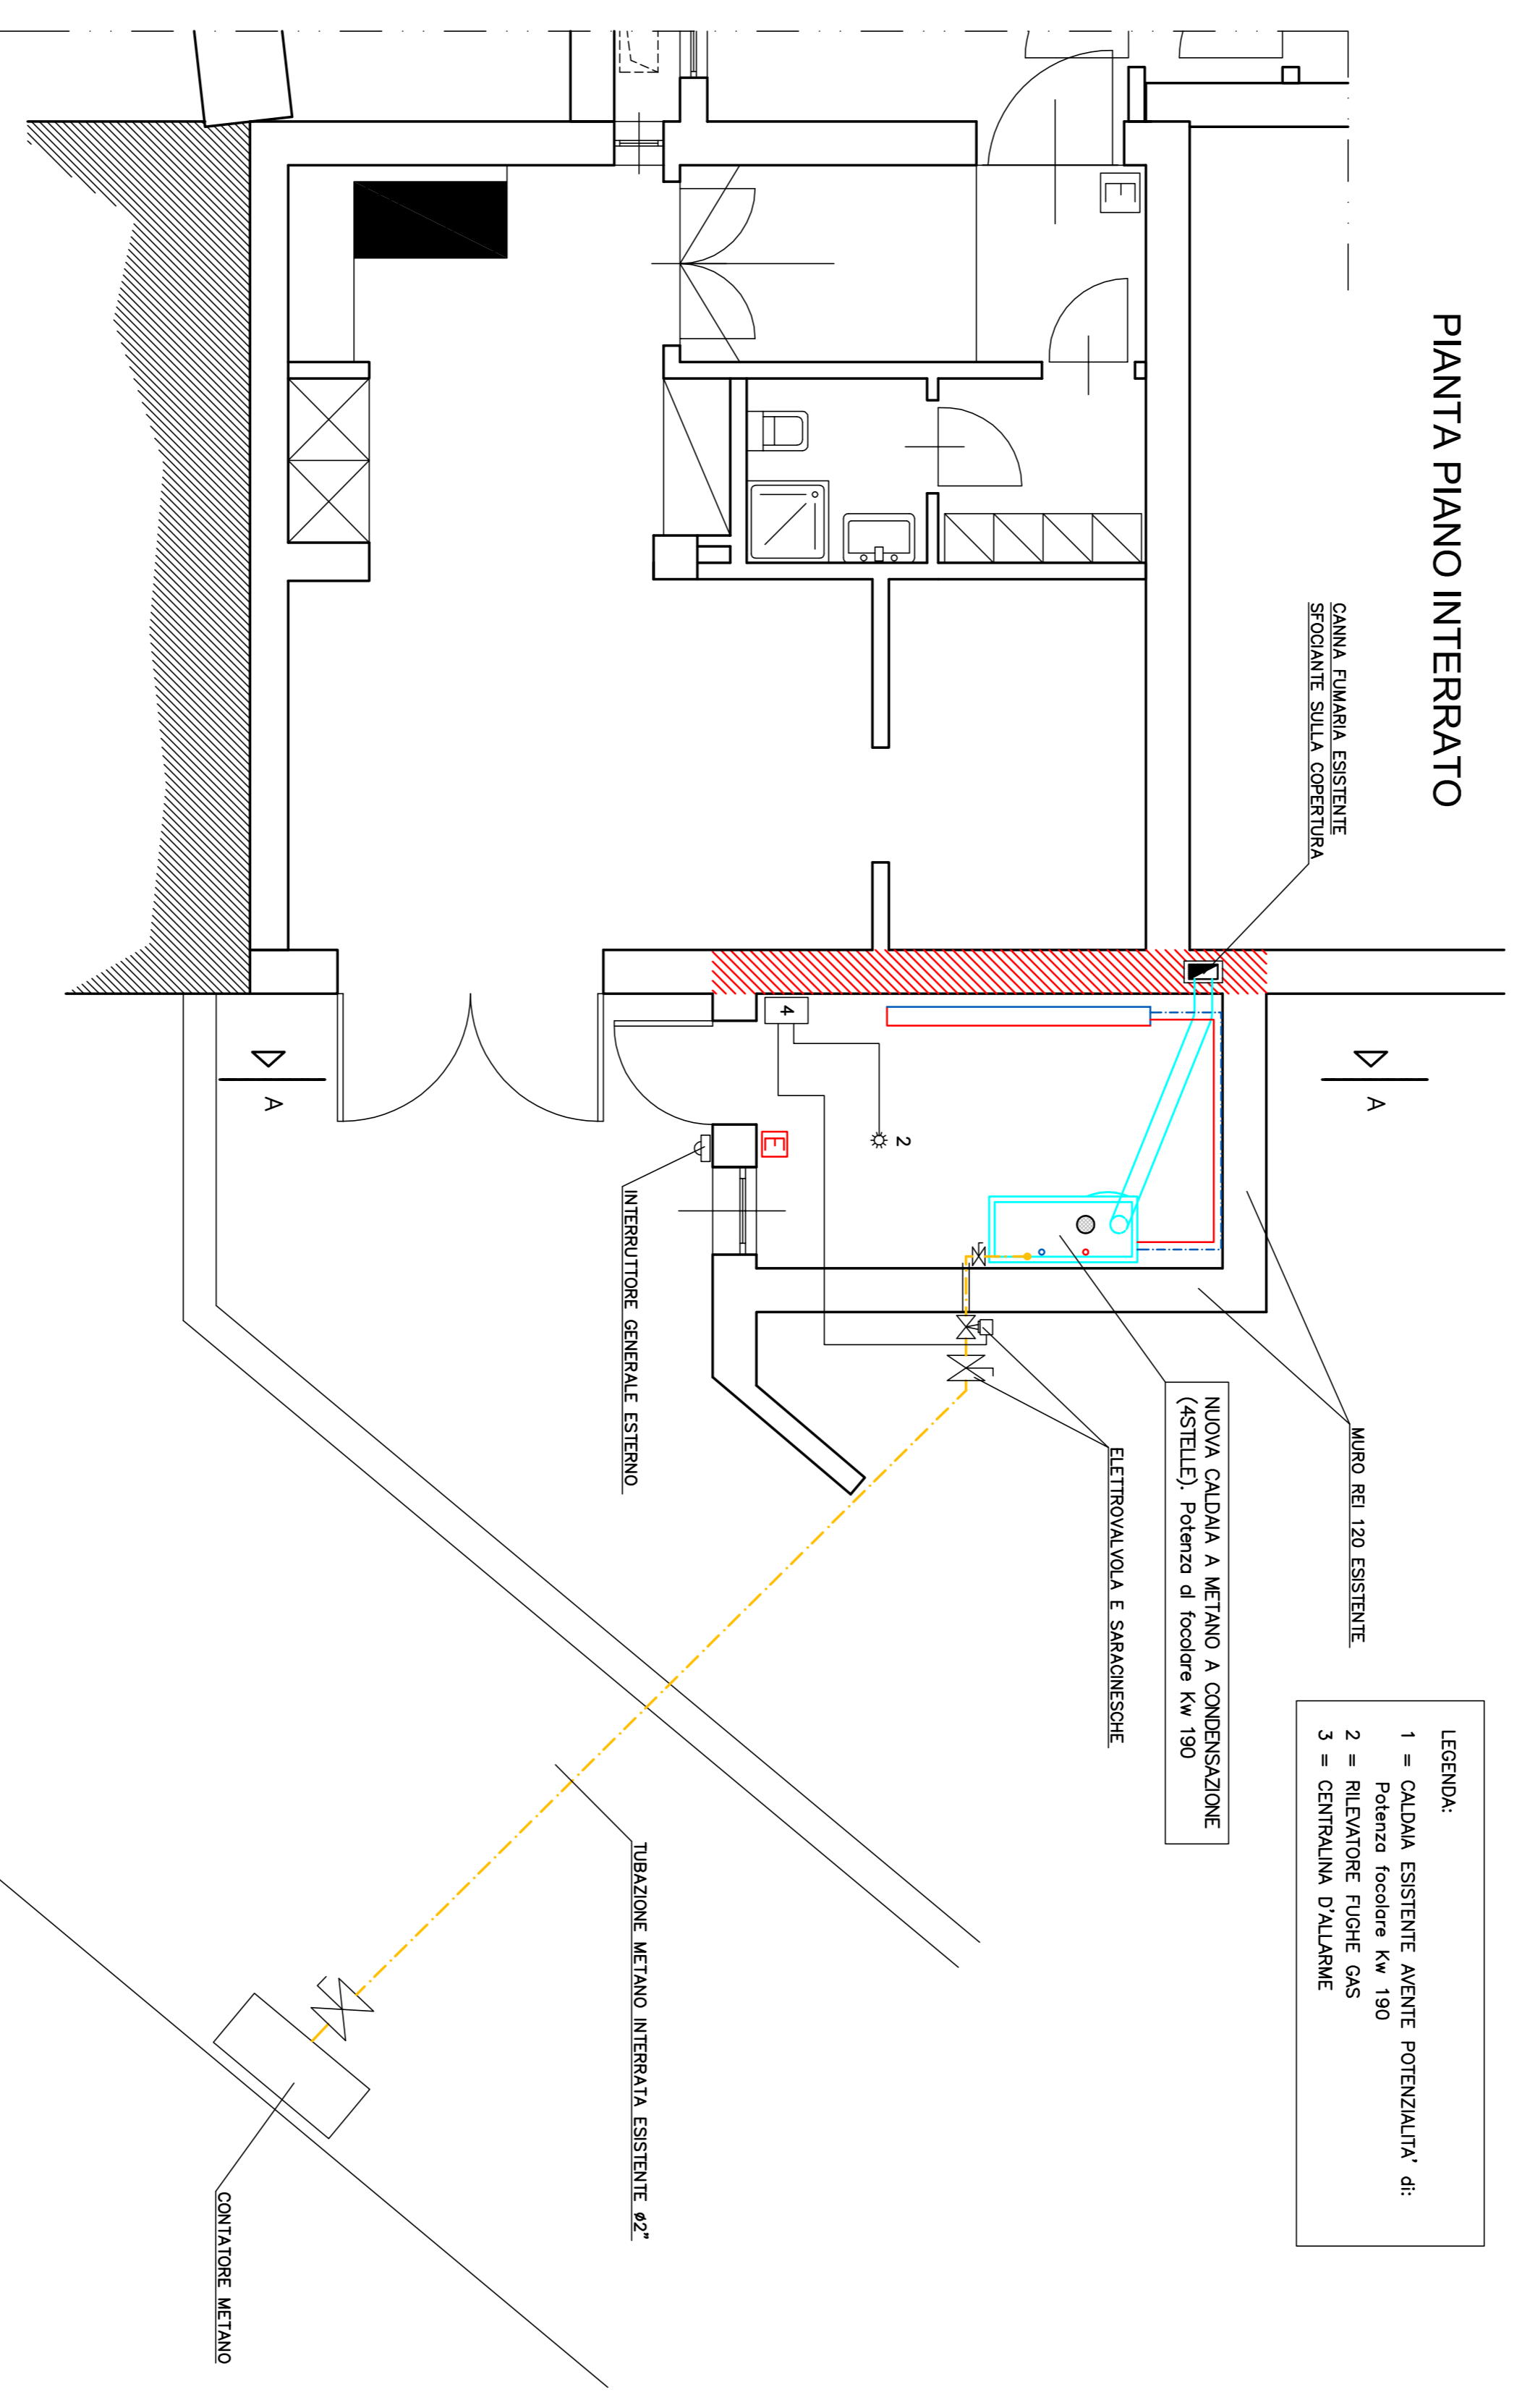

## SEZIONE A-A

