

PROVINCIA DI CUNEO
COMUNE DI GUARENE

PROGETTO: COMPLETAMENTO MARCIAPIEDI IN FRAZIONE RACCA
IN CORRISPONDENZA DELLA ROTATORIA TRA VIA
CARMAGNOLA E CORSO CANALE

COMMITTENTE: AMMINISTRAZIONE DEL COMUNE DI GUARENE

PROGETTO DEFINITIVO
E ESECUTIVO

OGGETTO: PLANIMETRIA
STATO IN PROGETTO
"LOTTO B" - CORSO CANALE


Scala 1:200

Guarene, li 31 ottobre 2018

TAV. 5

p. IL COMUNE DI GUARENE
(Geom. Diego NASO)

IL PROGETTISTA
(Ing. Giovanni BERGOLO)

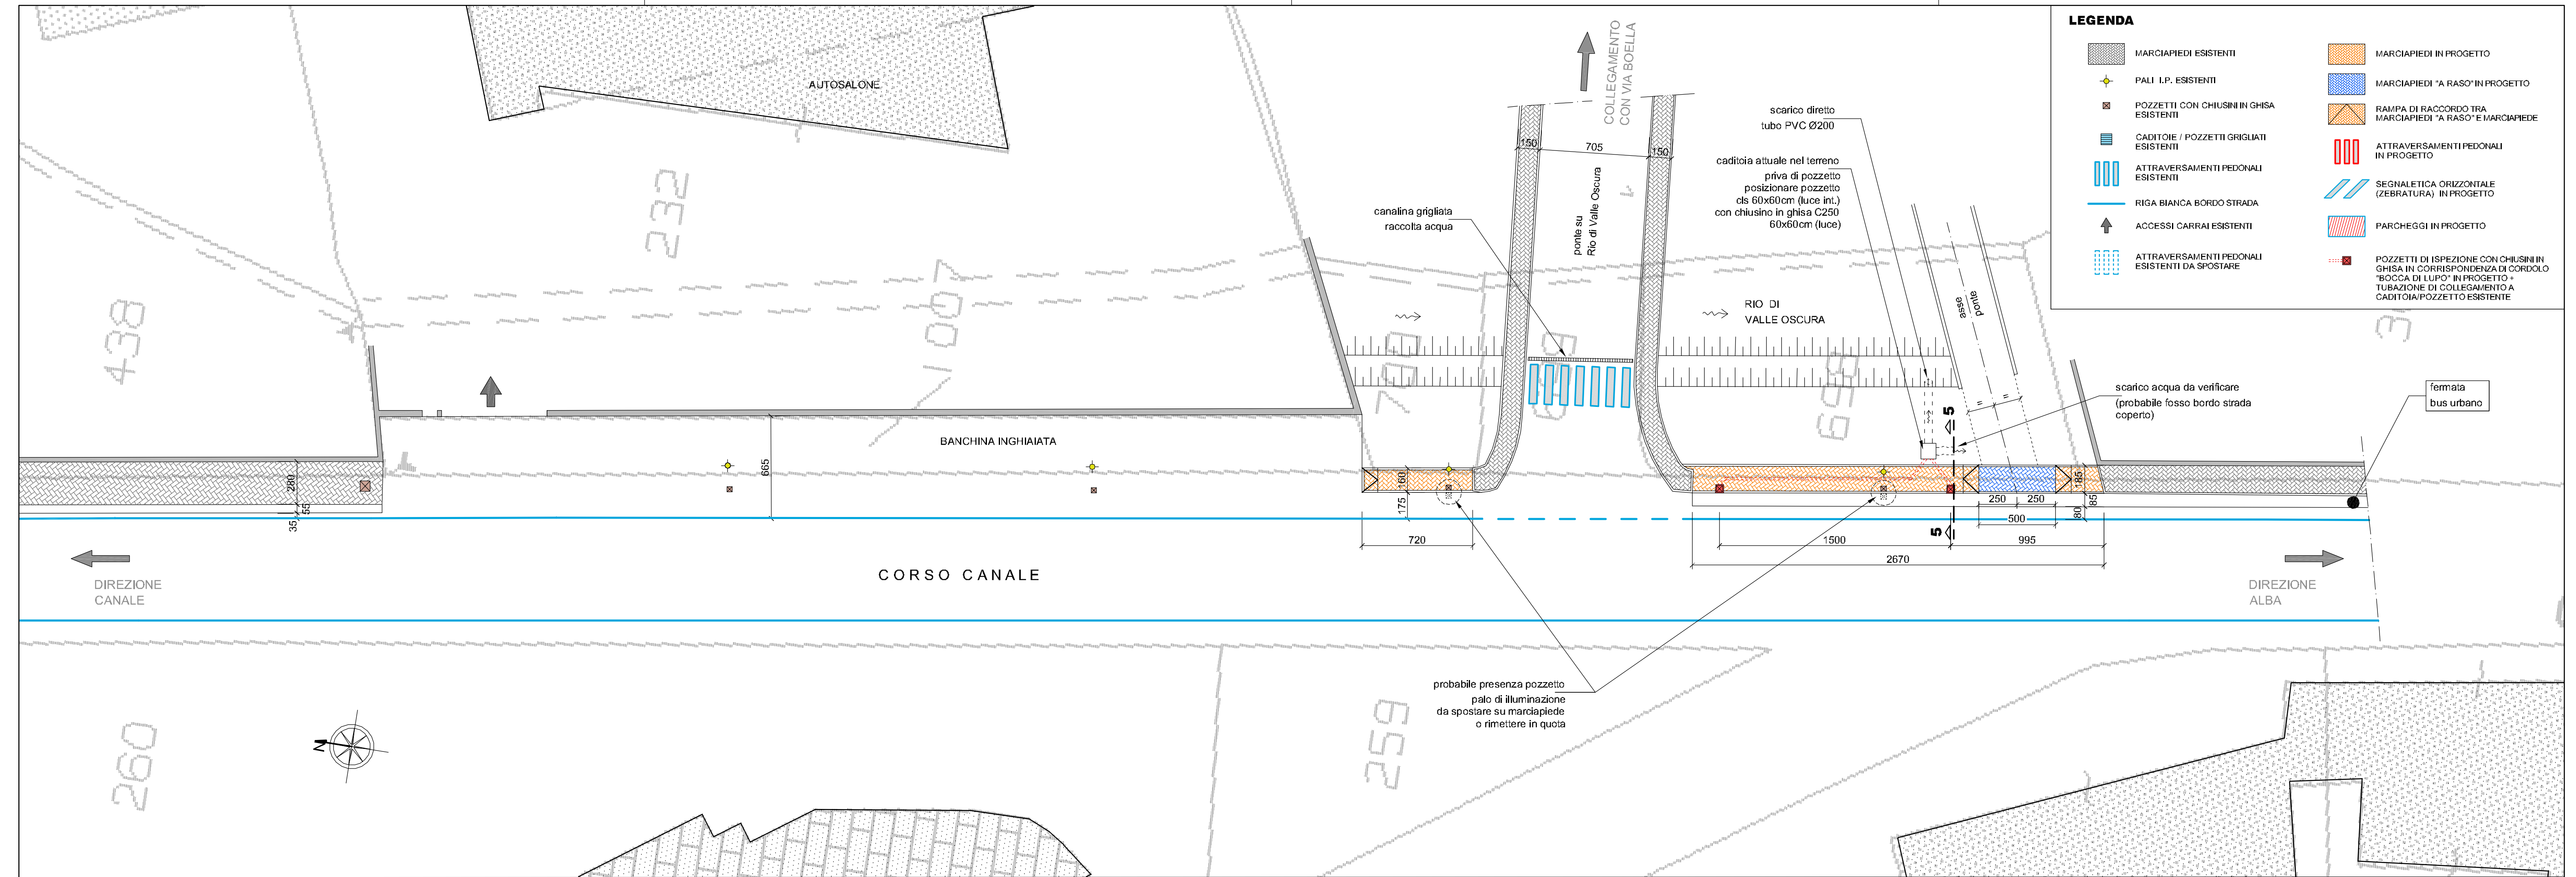

LEGENDA

	MARCIAPIEDI ESISTENTI		MARCIAPIEDI IN PROGETTO
	PALI I.P. ESISTENTI		MARCIAPIEDI "A RASO" IN PROGETTO
	POZZETTI CON CHIUSINI IN GHISA ESISTENTI		RAMPA DI RACCORDO TRA MARCIAPIEDI "A RASO" E MARCIAPIEDE
	CADITOIE / POZZETTI GRIGLIATI ESISTENTI		ATTRAVERSAMENTI PEDONALI IN PROGETTO
	ATTRAVERSAMENTI PEDONALI ESISTENTI		SEGNALETICA ORIZZONTALE (ZEBRATURA) IN PROGETTO
	RIGA BIANCA BORDO STRADA		PARCHEGGI IN PROGETTO
	ACCESSI CARRAI ESISTENTI		POZZETTI DI ISPEZIONE CON CHIUSINI IN GHISA IN CORRISPONDENZA DI CORDOLE "BOCCA DI LUPO" IN PROGETTO + TUBAZIONE DI COLLEGAMENTO A CADITOIA/POZZETTO ESISTENTE
	ATTRAVERSAMENTI PEDONALI ESISTENTI DA SPOSTARE		